

planowane poszerzenie OGHK "Dolina Ciemłężki"

Snopków

Ciemłężka

OGHK "Dolina Ciemłężki"

Kolonia Snopków

Gmina Niemce

Gmina Jastków

Piżmoczno 838

Natalin


Maysin

Lublin 838

A12



Dys

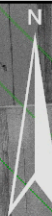

Ciemłoga

Ciecierzyn

OChK "Dolina Ciemłogaj"

Ciemłoga

Węzeł "Lubartów"

Lubartów

Kolonia Żulin

Kolonia Łąglewniki


Gmina Wólka


Elizówka

Gmina Niemce

Rudnik

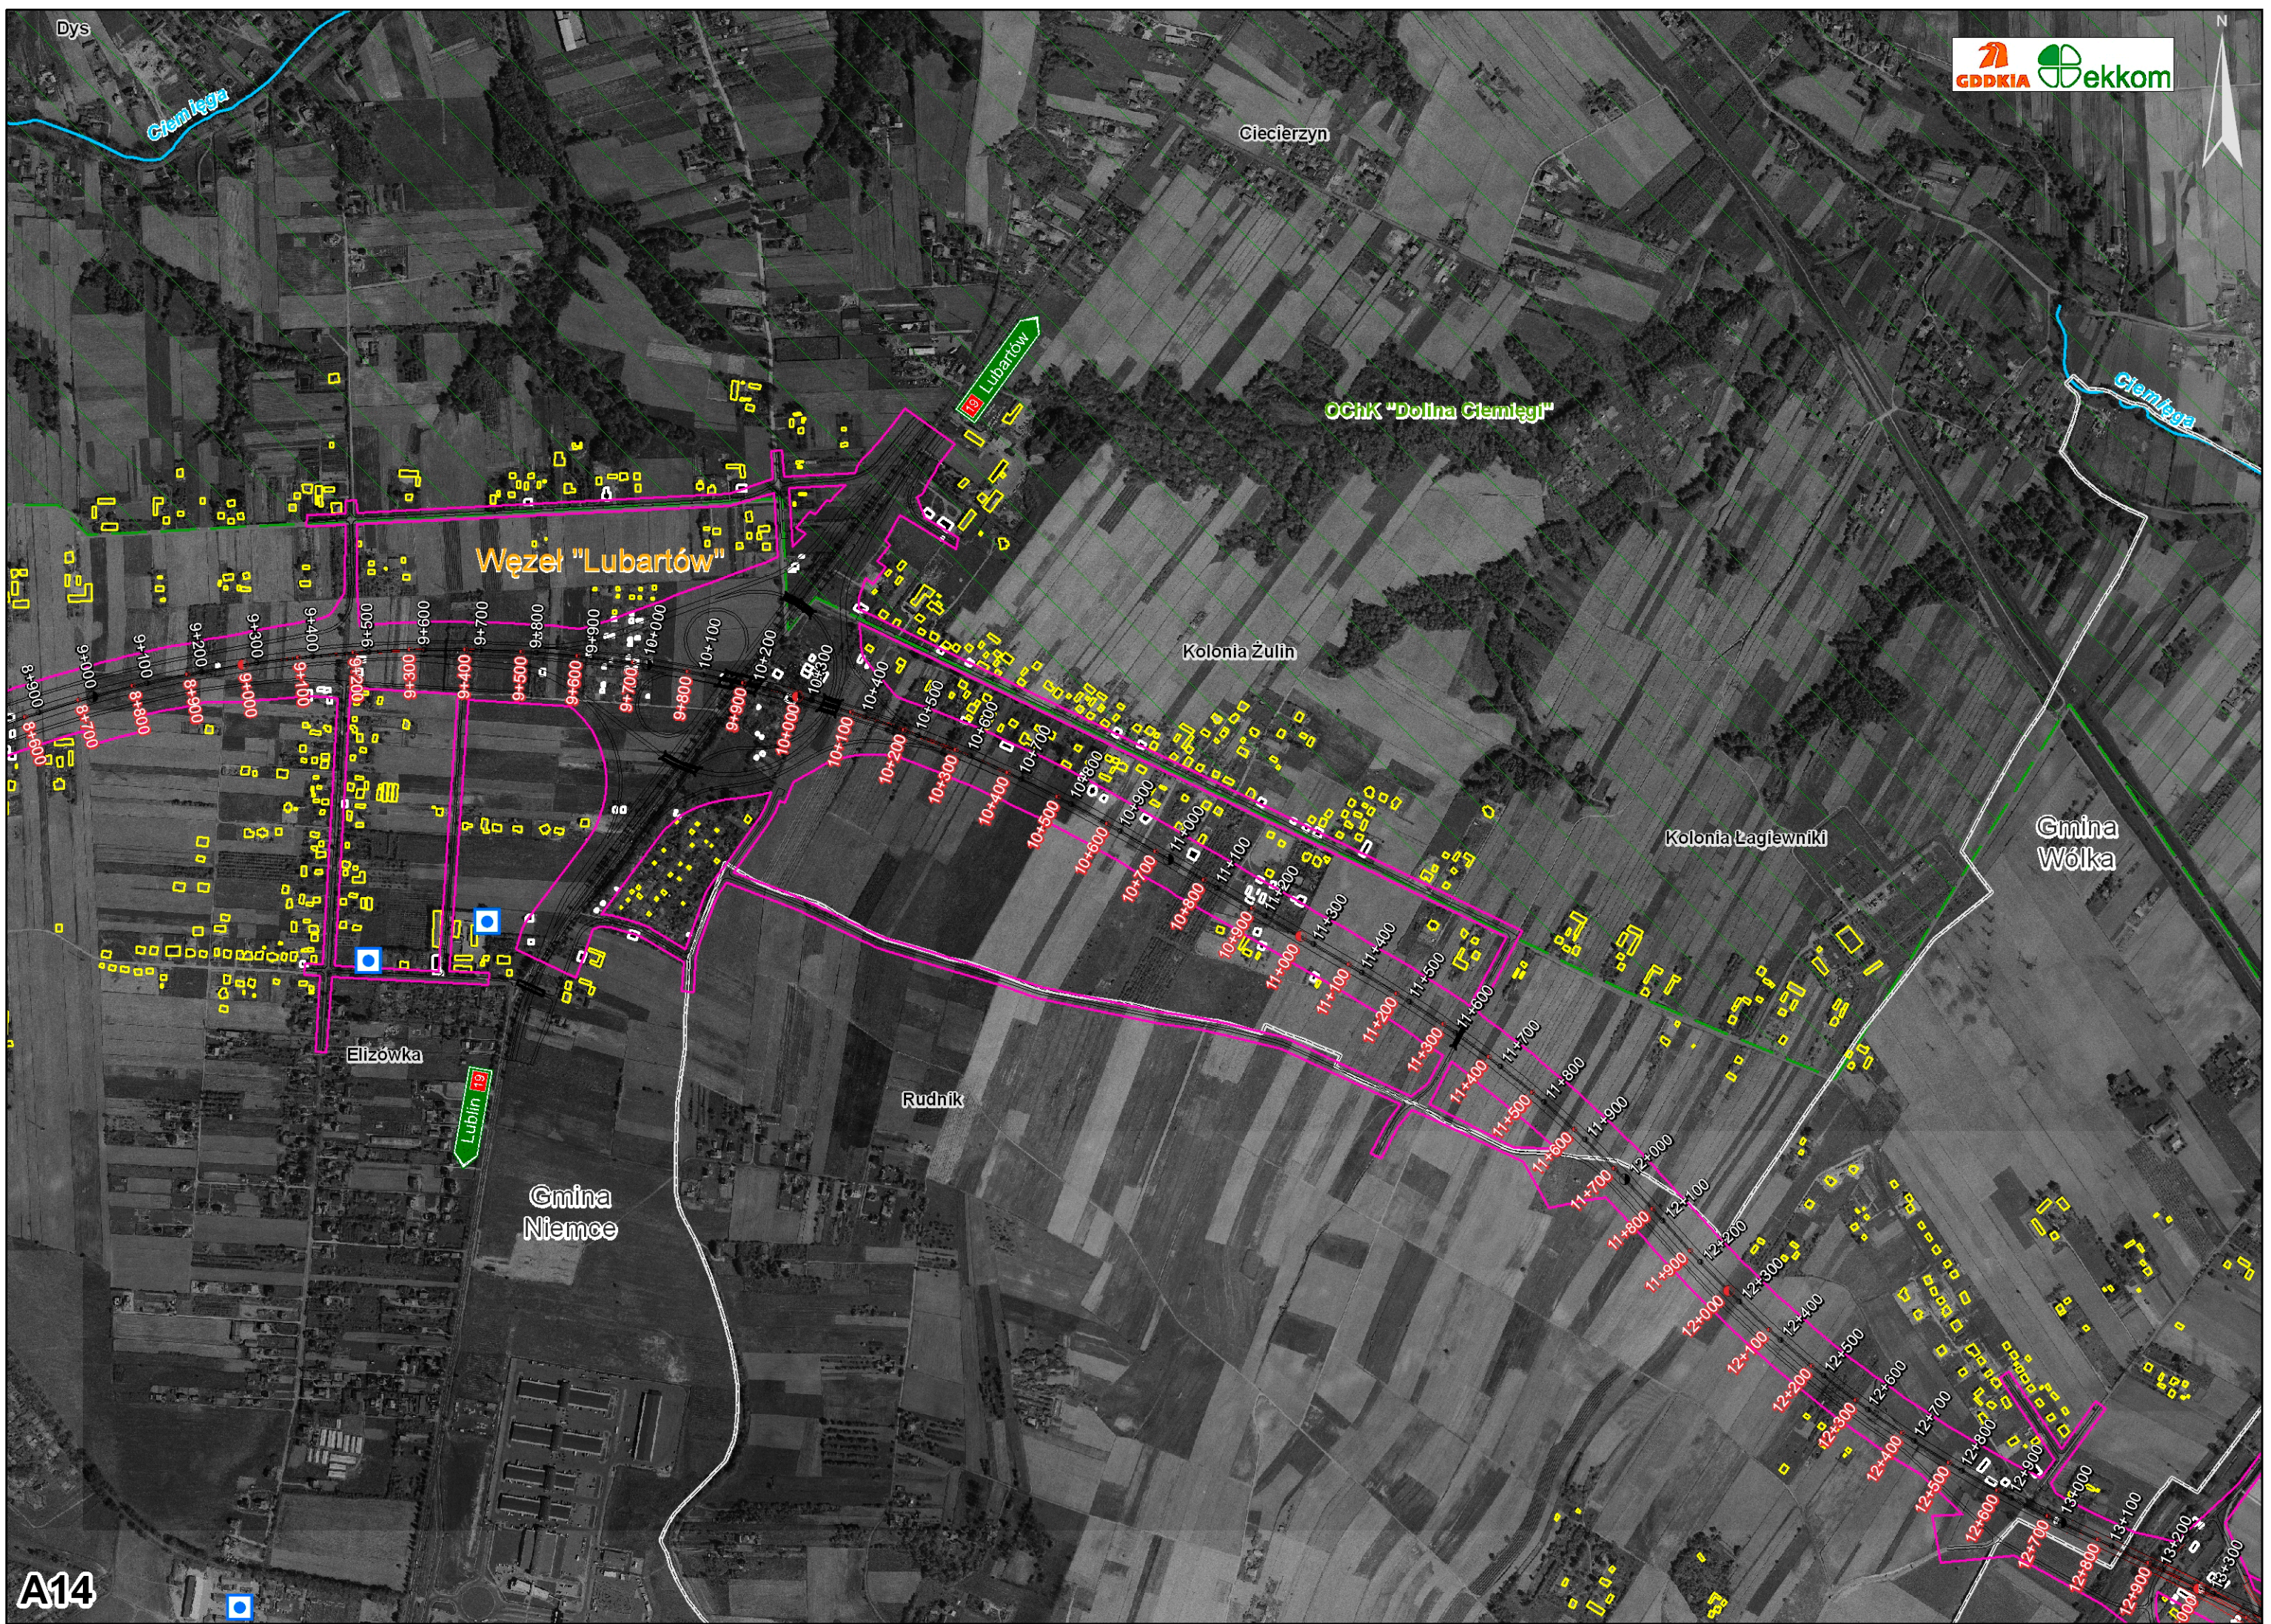

A14

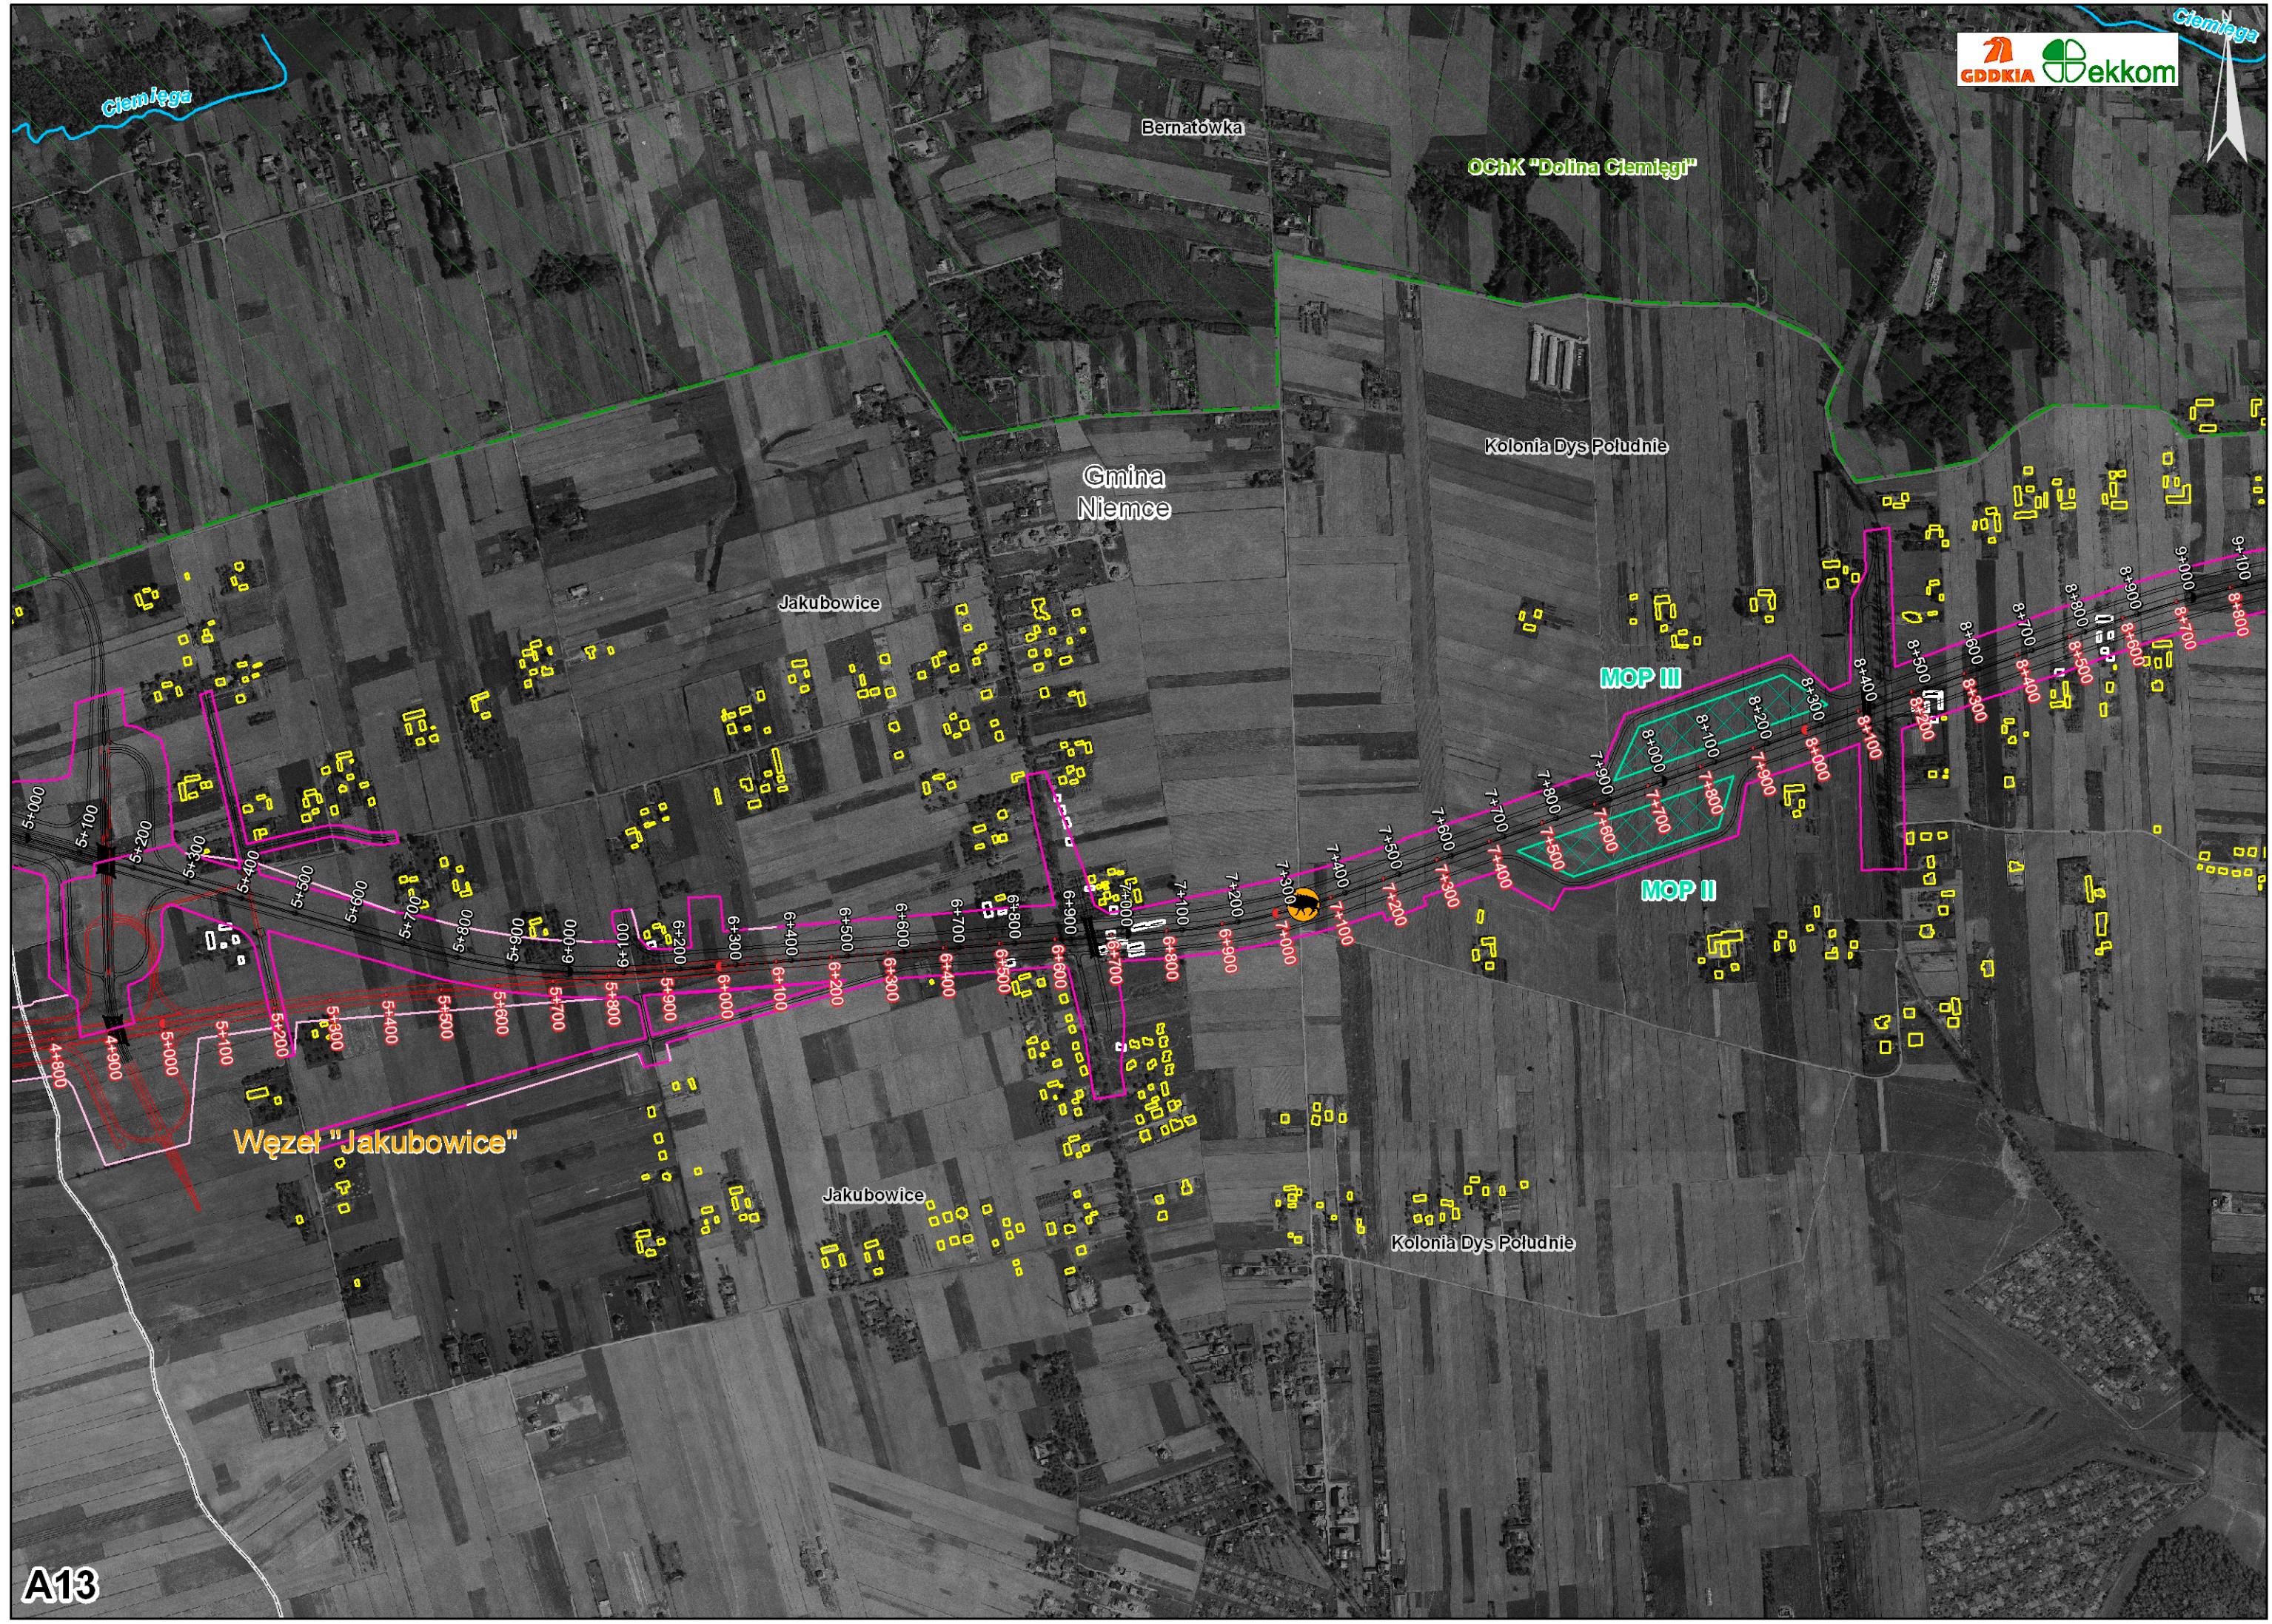







Legenda





Wody powierzchniowe

-  rzeki
-  zbiorniki wodne



Wody podziemne

-  ujęcia wód podziemnych
-  strefa ochrony bezpośredniej
-  strefa ochrony pośredniej wewnętrznej
-  strefa ochrony pośredniej zewnętrznej






Obszary i obiekty chronione

-  istniejące obszary chronionego krajobrazu
-  planowane obszary chronionego krajobrazu
-  specjalne obszary ochrony siedlisk (SOO)
-  pomniki przyrody

Wstępna lokalizacja przejść dla zwierząt

-  dużych
-  średnich

Elementy środowiska kulturowego

-  mogiła z wojen tureckich
-  dom młynarza (obiekt w ewidencji)
-  kapliczka (obiekt w ewidencji)
-  zabytki wpisane do rejestru
-  strefa ochrony konserwatorskiej

Elementy projektu

jezdnie drogi serwisowe

-   wariant 1
-   wariant 2
-   wariant I
-   wariant II
-  wariant Przybysławice A
-  wariant Przybysławice B
-  miejsce obsługi podróżnych (MOP)
-  obwód utrzymania
-  zakres opracowania warianty 1 i I
-  zakres opracowania warianty 2 i II
-  zakres opracowania wariant Przybysławice A
-  zakres opracowania wariant Przybysławice B
- ### Zabudowa
-  budynki do wyburzenia
-  budynki w odległości 600 m od pasa drogowego
- ### Granice administracyjne
-  gminy