

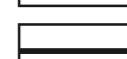
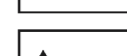
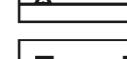
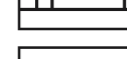
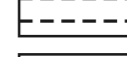





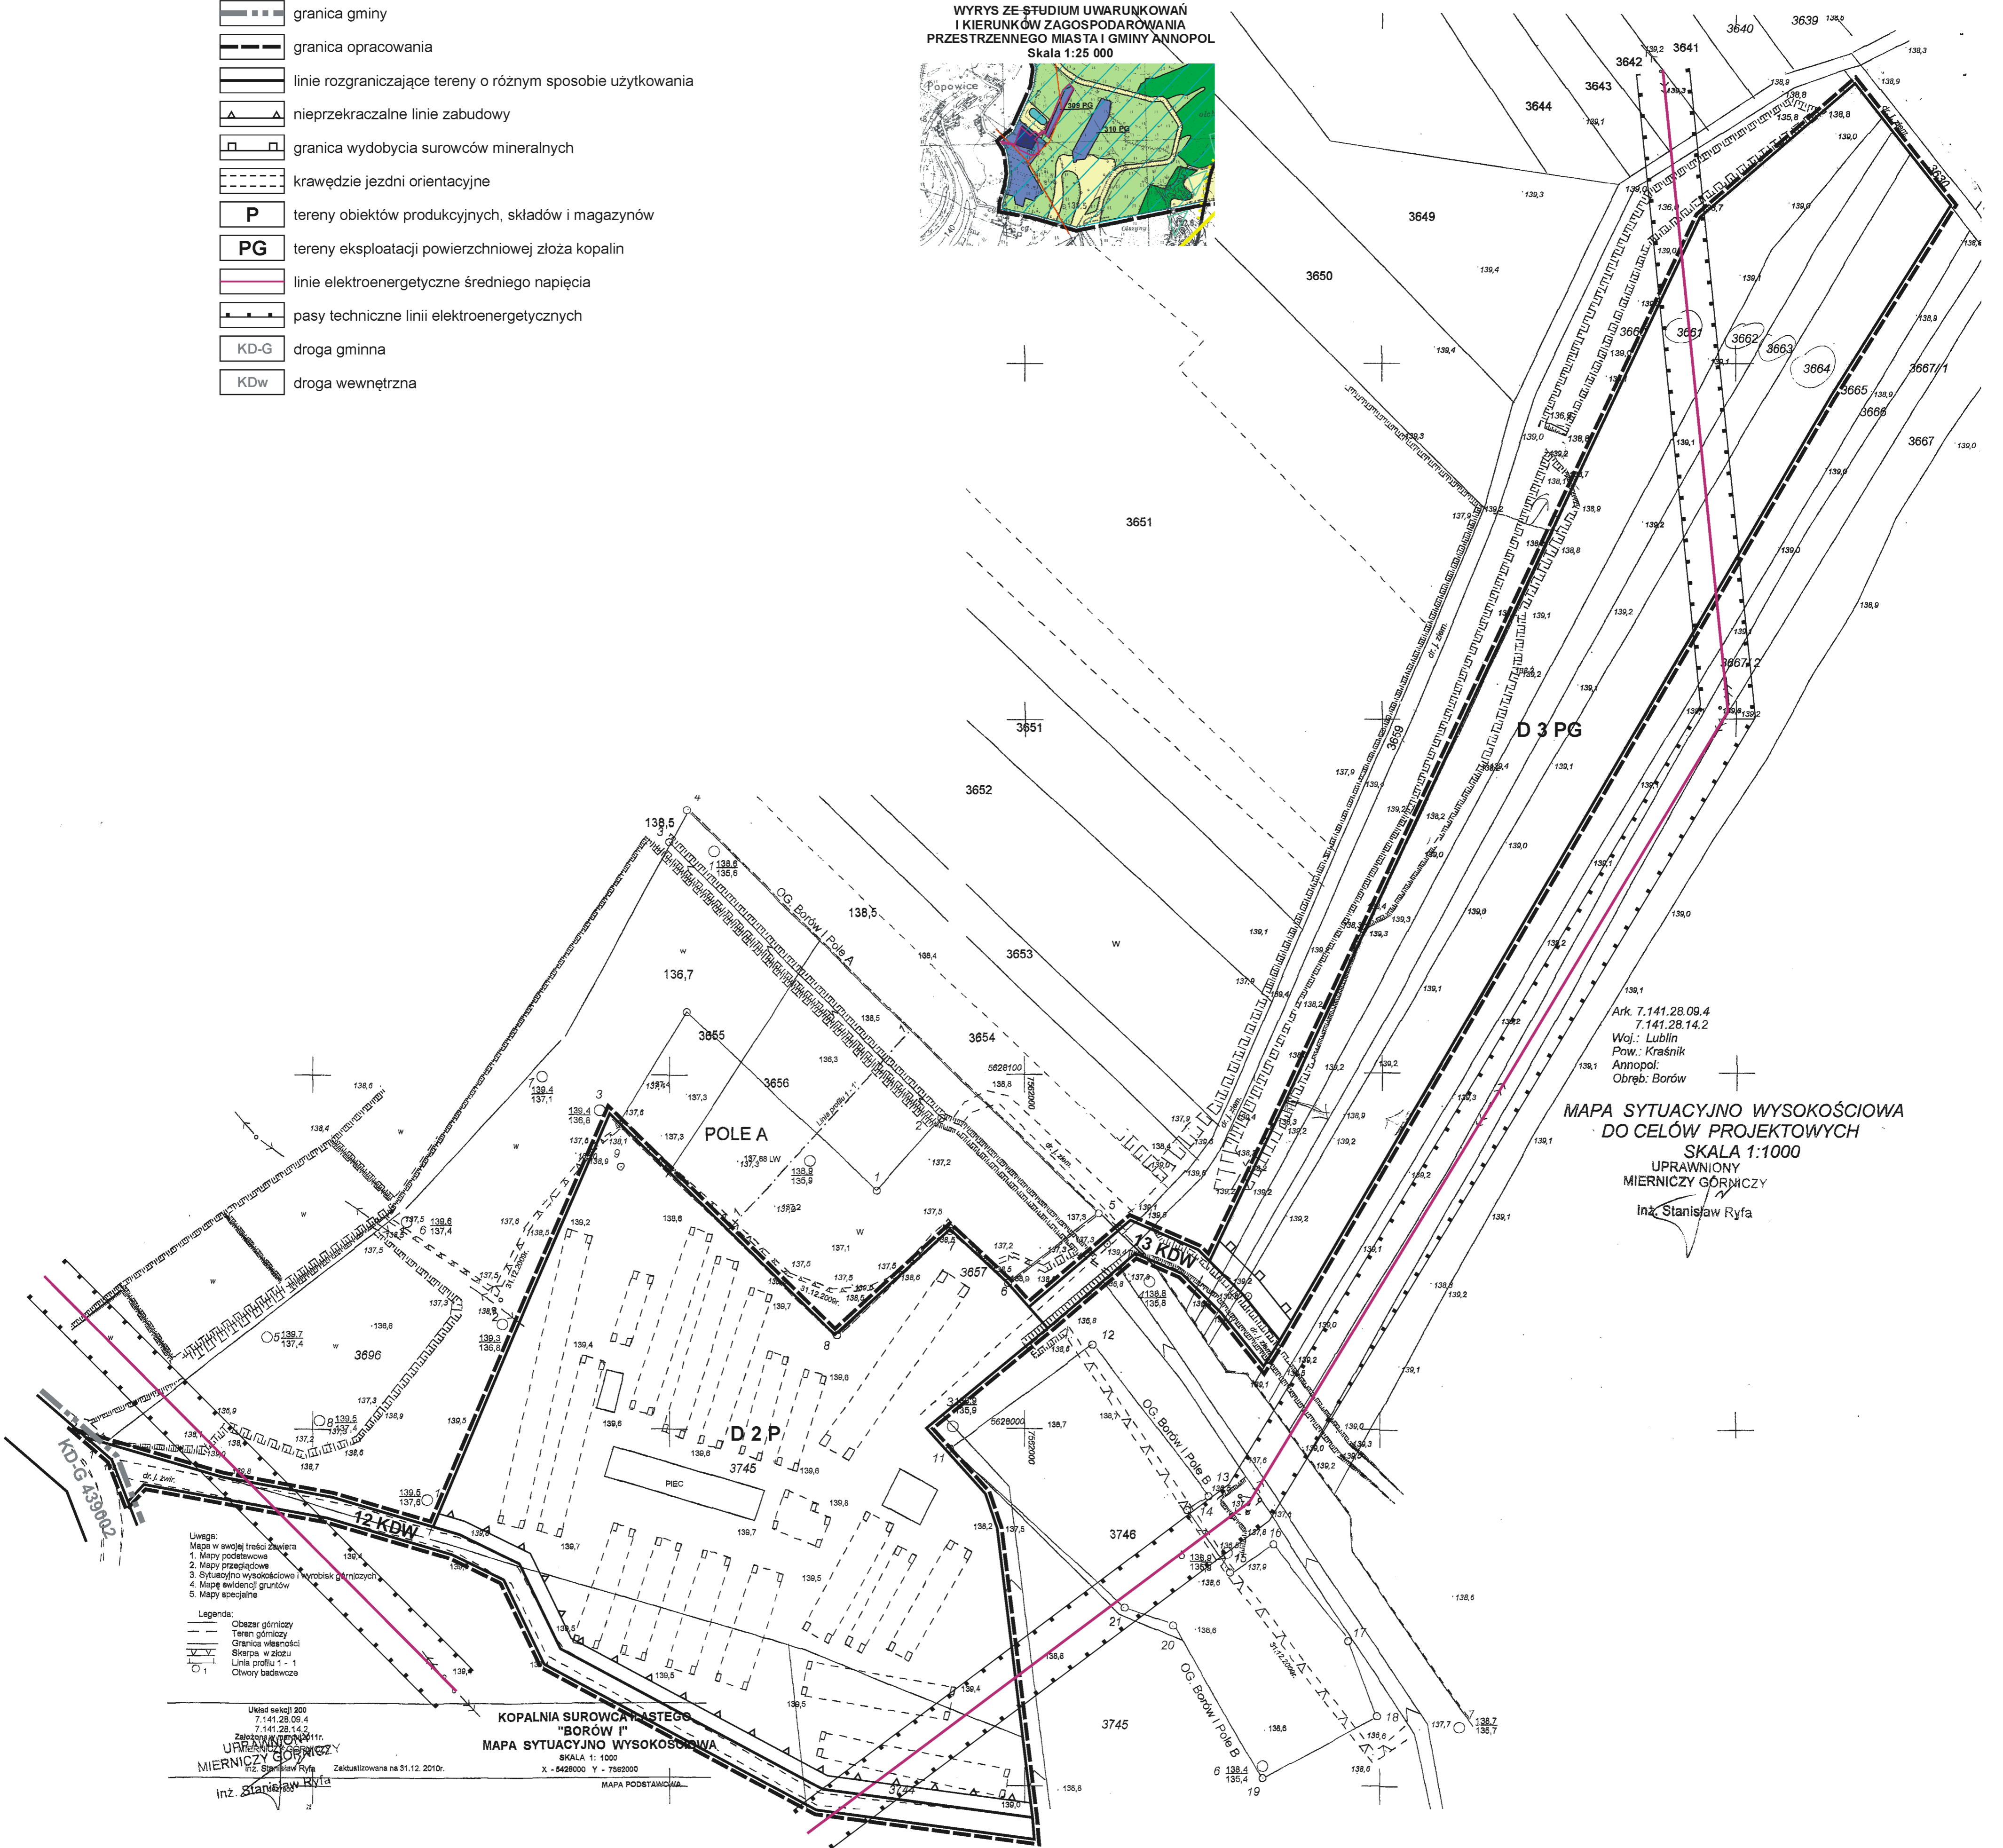
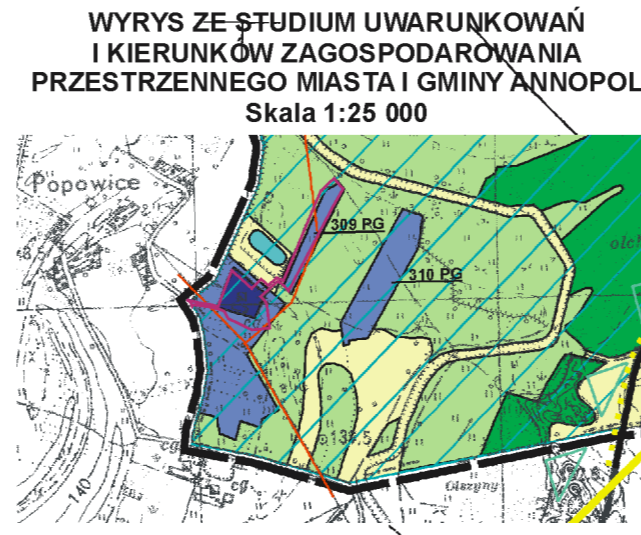


Borów Skala 1:1000
1cm-10m
0 10 20 30 40 50m

OZNACZENIA:

-  granica gminy
-  granica opracowania
-  linie rozgraniczające tereny o różnym sposobie użytkowania
-  nieprzekraczalne linie zabudowy
-  granica wydobywania surowców mineralnych
-  krawędzie jezdni orientacyjne
-  tereny obiektów produkcyjnych, składów i magazynów
-  tereny eksploatacji powierzchniowej złoża kopalni
-  linie elektroenergetyczne średniego napięcia
-  pasy techniczne linii elektroenergetycznych
-  droga gminna
-  droga wewnętrzna



Ark. 7.141.28.08.4
7.141.28.14.2
Woj.: Lublin
Pow.: Kraśnik
Annopol:
Obręb: Borów
**MAPA SYTUACYJNO WYSOKOŚCIOWA
DO CEŁÓW PROJEKTOWYCH**
SKALA 1:1000
UPRAWNIONY
MIERNICZY GÓRMICZY
Inż. Stanisław Ryfa

Uwaga:
Mapa w swojej treści zawiera:
1. Miary podziałowe
2. Mapy przebiegowe
3. Sytuacyjno-wysokościowe i techniczne
4. Mapy ewidencyjne
5. Mapy specjalne

Legenda:
--- Obraz górniczy
--- Teren górniczy
--- Granica własności
--- Sieć wiatru
--- Linia profilu 1-1
--- Chwoły bawęczne

Układ sekcji 200
7.141.28.08.4
7.141.28.14.2
Zakład Inżynierii
MIERNICZY GÓRMICZY
Inż. Stanisław Ryfa
Założenie na 31.12.2010r.
X - 8428000 Y - 7582000
MAPA PODSTAWOWA