
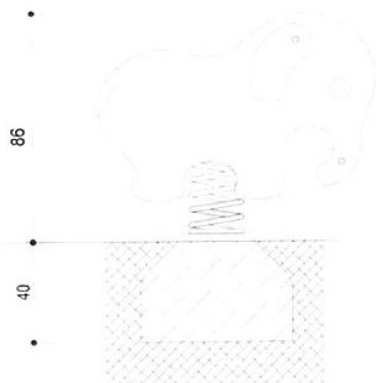



Bujak

Słonik

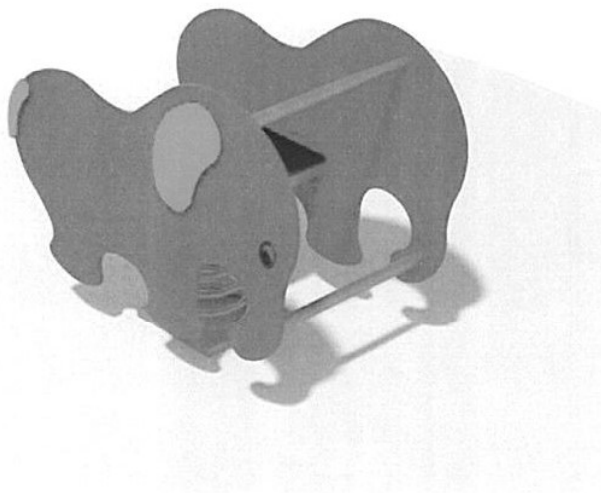

410

361

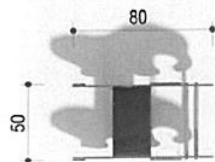

OPIS TECHNICZNY

Urządzenie zgodne z normą PN-EN 1176.

długość x szerokość	80 x 50 cm
wysokość	86 cm
wysokość swobodnego upadku	47 cm
powierzchnia zderzenia	410 x 361 cm
maksymalna ilość osób	1
przedział wiekowy	3 - 15

Elementy konstrukcyjne z białej płyty HDPE.

Sprężyna stalowa zabezpieczona przed zakleszczeniem.

Uchwyt dla rąk - rurka z tworzywa sztucznego.



Podparcie dla stóp - rurka z tworzywa sztucznego.

Urządzenie montowane w stopie betonowej.

Elementy stalowe malowane proszkowo.

Bujak

Żyrafa

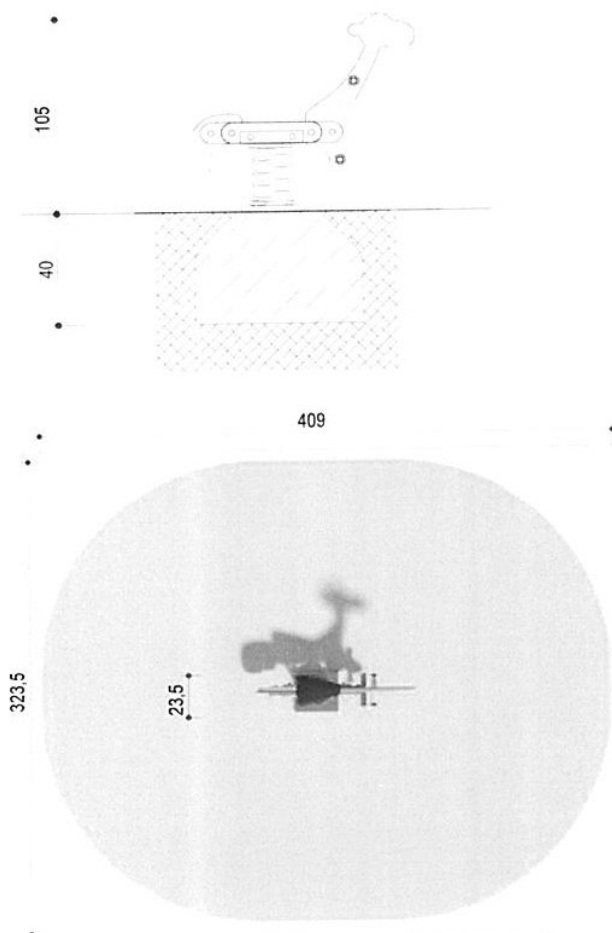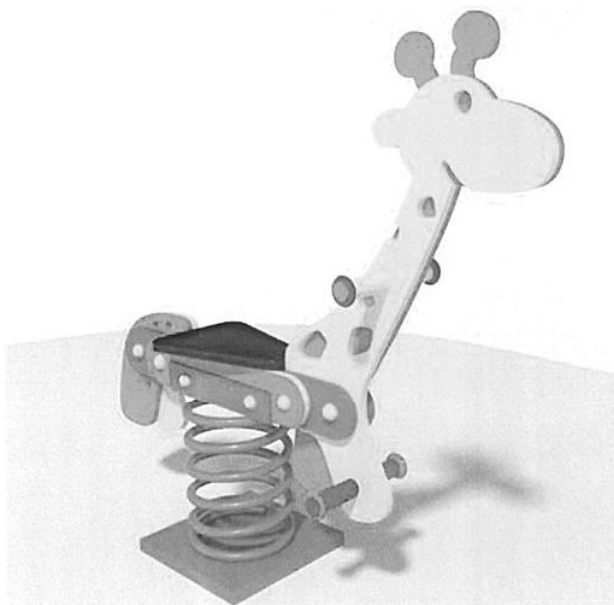

OPIS TECHNICZNY

Urządzenie zgodne z normą PN-EN 1176.

długość x szerokość	109 x 23,5 cm
wysokość	105 cm
wysokość swobodnego upadku	45 cm
powierzchnia zderzenia	409 x 323,5cm
maksymalna ilość osób	1
przedział wiekowy	3 - 15

Elementy konstrukcyjne z płyty HDPE.

Sprężyna stalowa zabezpieczona przed zakleszczeniem.


Uchwyt dla rąk - rurka z tworzywa sztucznego.

Podparcie dla stóp - rurka z tworzywa sztucznego.

Urządzenie montowane w stopie betonowej.

Elementy stalowe malowane proszkowo.

Gm. GLUSK woj. lubelskie

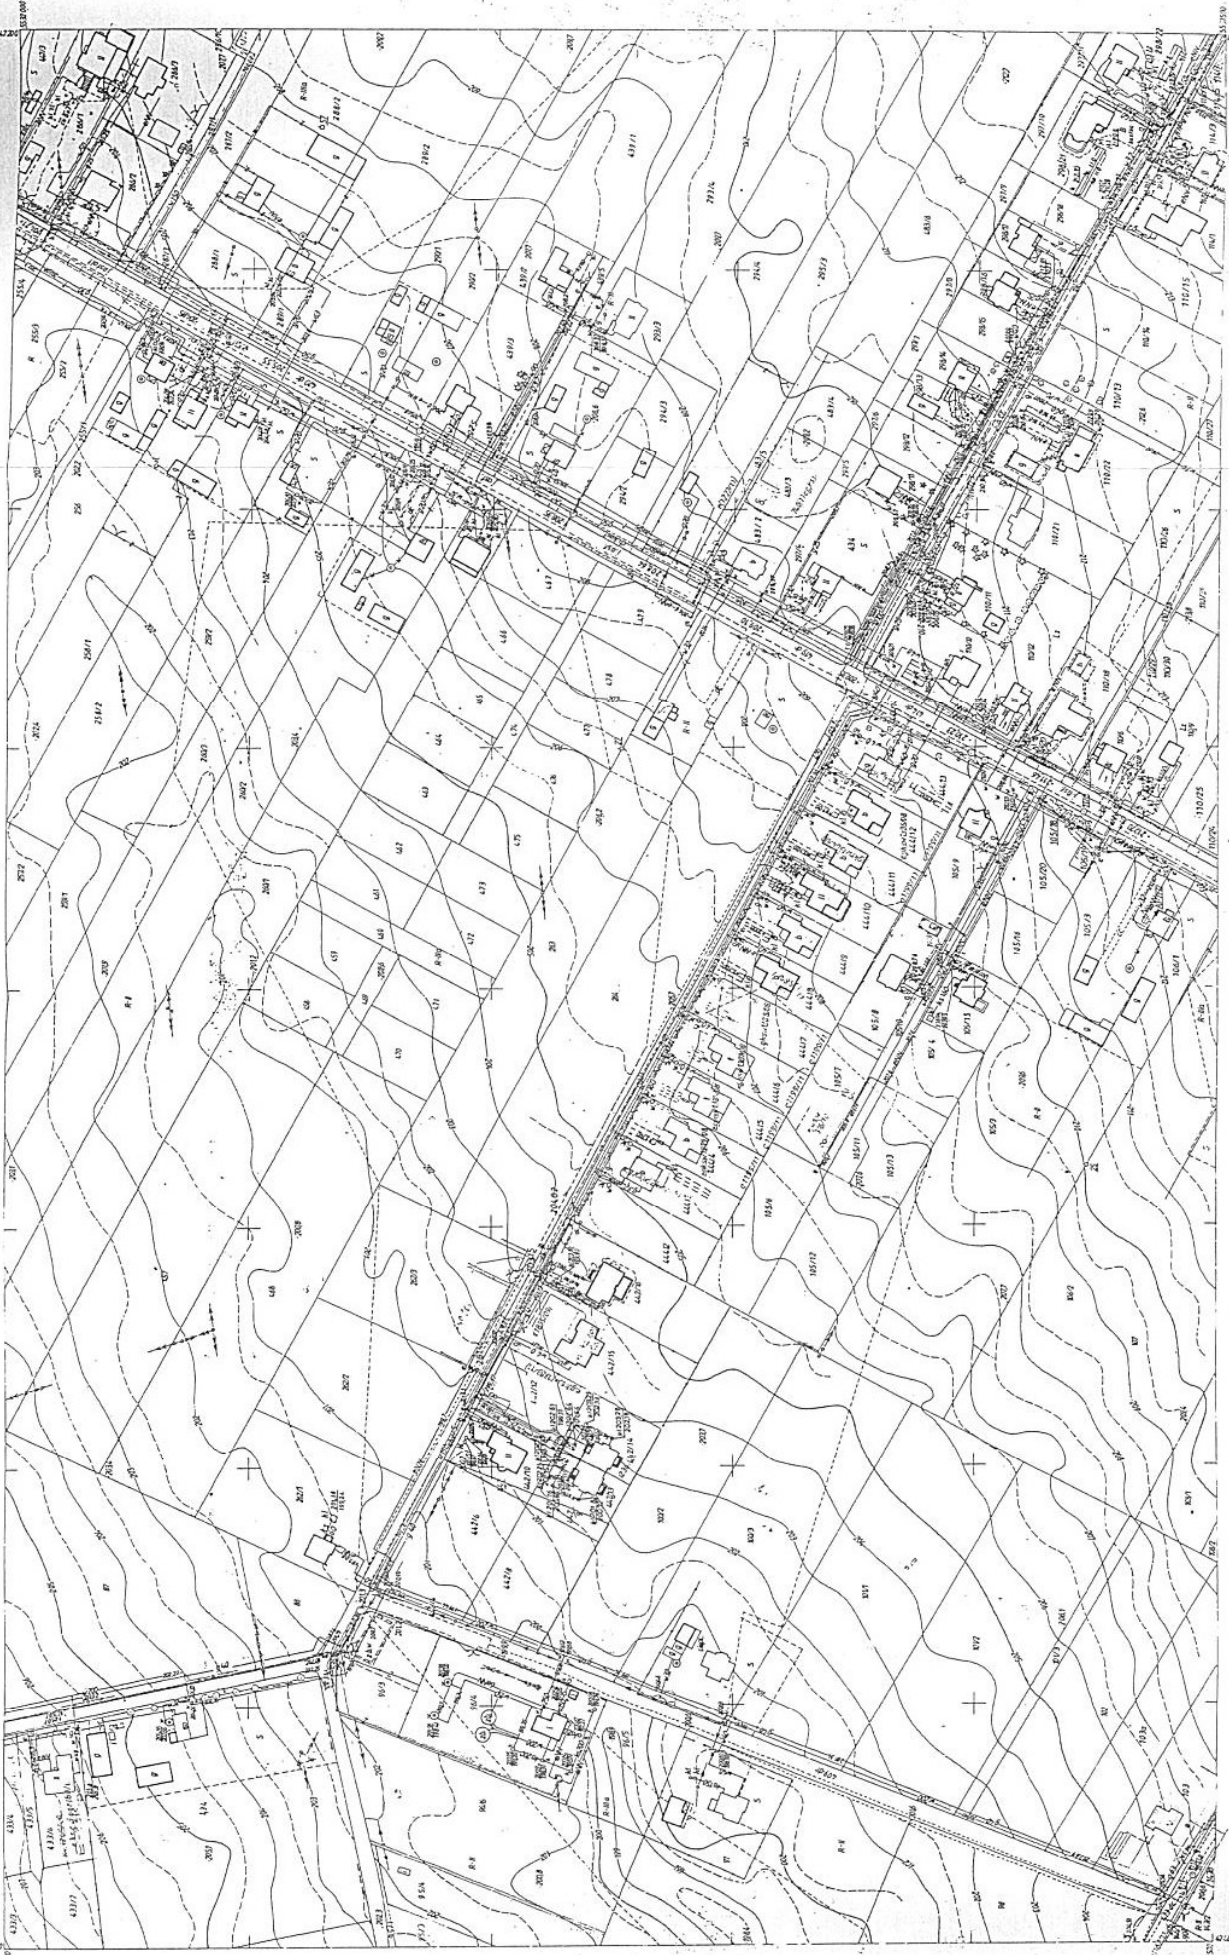








LEGENDA OZNACZEN NA RYSUNKU:

A-B-C-D-E

ZAKRES OPRACOWANIA, OBSZAR ODDZIAŁYWANIA INWESTYCJI

GRANICE DZIAŁEK

PROJEKTOWANE NAWIERZCHNIE Z KOSTKI BRUKOWEJ GR. 6 CM W KOLORZE SZARYM 87 m²

PROJEKTOWANE NAWIERZCHNIE Z KOSTKI BRUKOWEJ GR. 8 CM W KOLORZE SZARYM 34 m²

PROJEKTOWANY PLAC ZABAW O NAWIERZCHNI ZWRÓBIONEJ 227,5 m²

PROJEKTOWANA SIŁOWNIA ZEWNĘTRZNA O NAWIERZCHNI Z KOSTKI BRUKOWEJ GR. 6 CM W KOLORZE SZARYM 100 m²

PROJEKTOWANY PLAC Z ALTANA Z KOSTKI BRUKOWEJ GR. 6 CM W KOLORZE GRAFITOWYM 64 m²

PROJEKTOWANY TRAWNIK 815 m²

PROJEKTOWANY BUDYNEK (WG. ODREBNIEGO OPRACOWANIA)

PROJEKTOWANE URZĄDZENIA PLACU ZABAW I FITNESS

PROJEKTOWANA ALTANA

PROJEKTOWANA ZIELEN NISKA

PROJEKTOWANE DRZEWA


PROJEKTOWANE ŁAWKI

PROJEKTOWANE KOSZE NA ŚMIECI


PROJEKTOWANE OGRÓDZENIE WYS. 1,5 m Z SIANKI

PROJEKTOWANE BRAMY I FURTYKI

Z A ZGODNOŚĆ Z ORYGINAŁEM

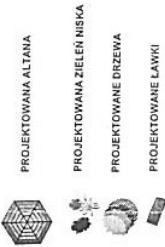

INTER GARTEN Majorzala Jordan - Sztyka tel. 604 081 973 Szyk: Poz. 134, 20-001 Lublin 1	INWESTOR GMINA GLUSK ul. Rynek1, Dominów 20-388 Lublin
NAZWA INWESTYCJI: ZAGOSPODAROWANIE TERENU W MIEJSCOWOŚCI KALINÓWKA	ADRES INWESTYCJI: DZIAŁKO NR EW. 96/6, 96/6 KALINÓWKA, JEDN. EWID. 060905_2, GMINA GLUSK
FAZA: PROJEKT ZAGOSPODAROWANIA TERENU do zgłoszenia robót nie wymagających pozwolenia na budowę PROJEKT BUDOWLANY	TYTUŁ RYSUNKU: PROJEKT ZAGOSPODAROWANIA TERENU
BRANŻA: ARCHYTEKTONICZNO-BUDOWLANA	SKALA: 1:500
DATA: 08.2016	NUMER RYSUNKU: A/1
PROJEKTANT: mgr inż. arch. Michał Kwiatkowski upr nr: LBOA/7010	OPRACOWAŁA: mgr inż. arch. Kamilla Buczyłka

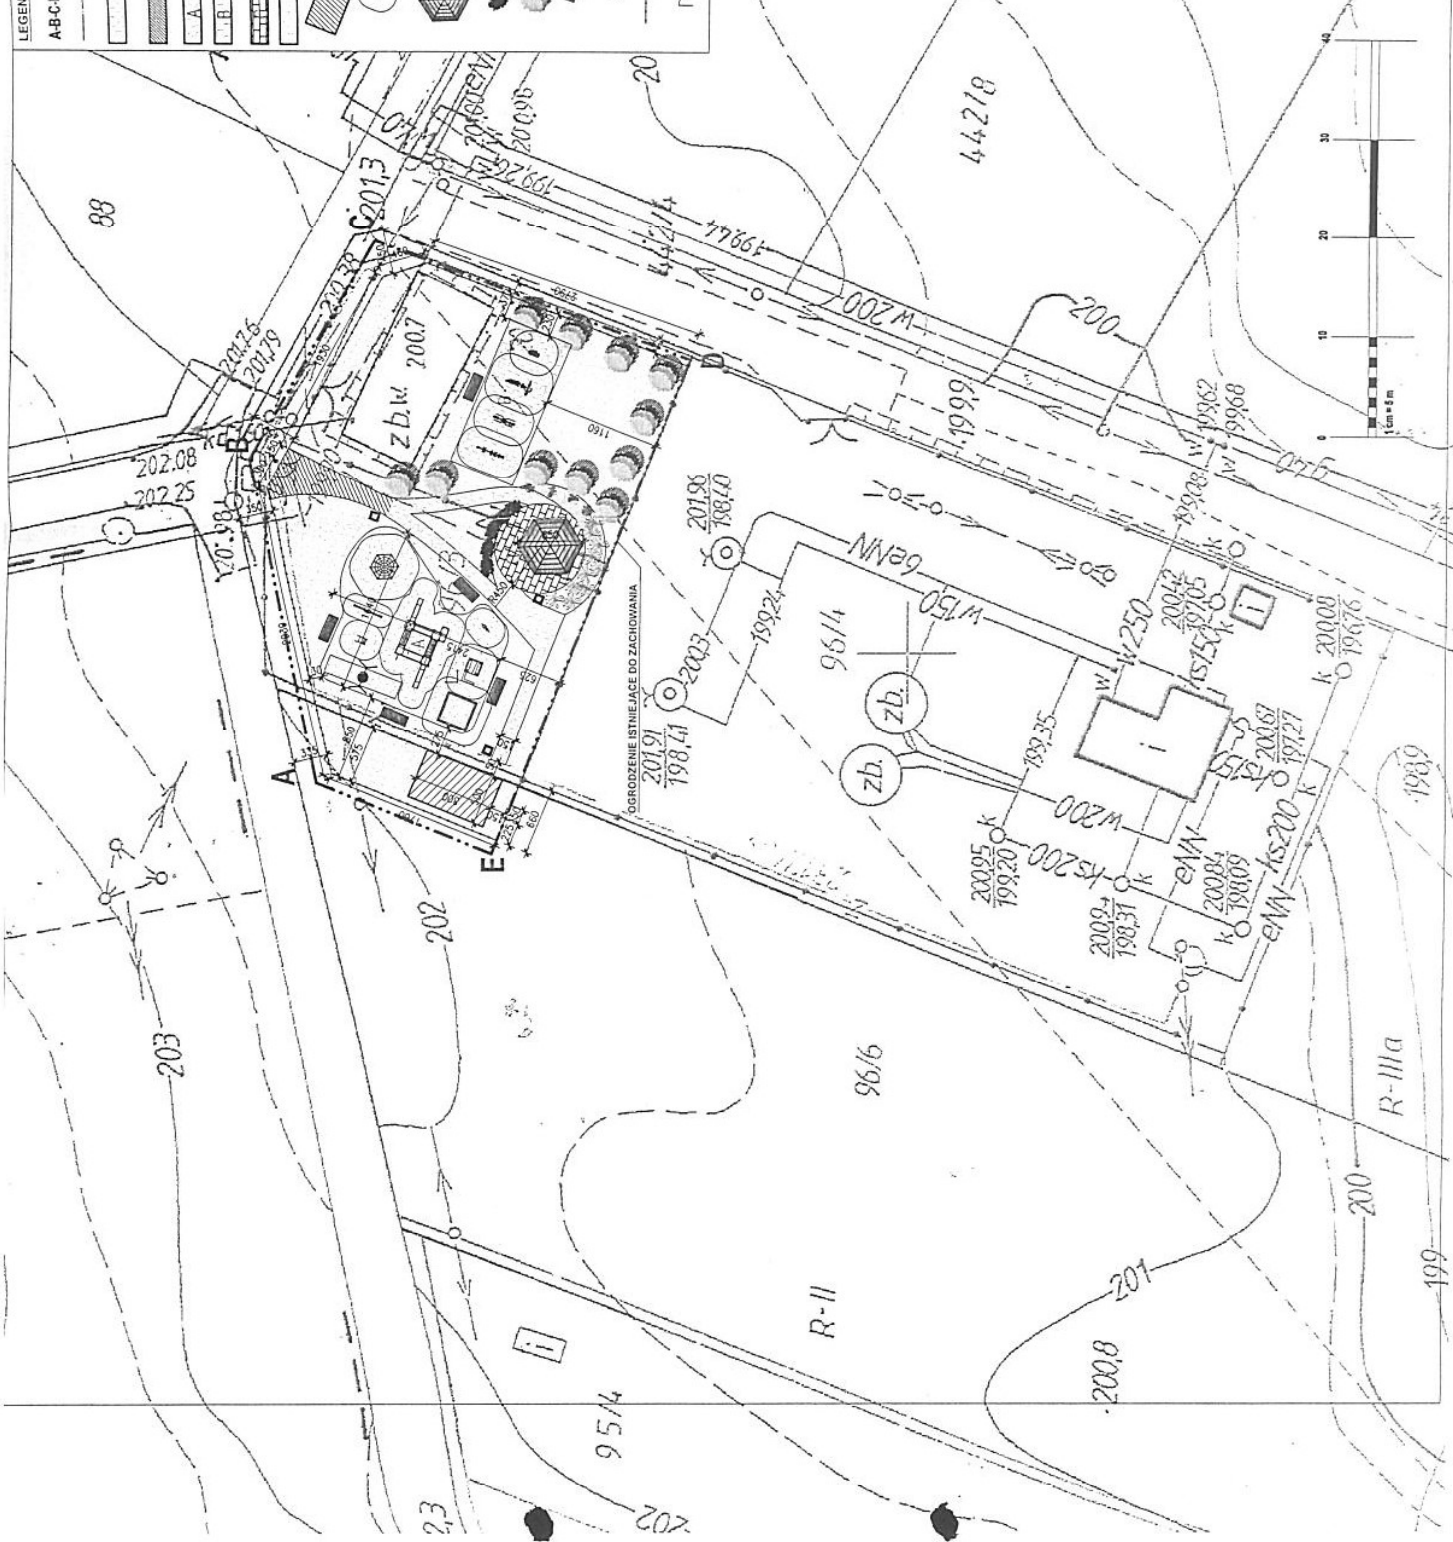

LEGENDA OZNACZEŃ NA RYSUNKU:

- PROJEKTOWANE NAWIERZCHNIE Z KOSTKI BRUKOWEJ GR. 6 CM W KOLORZE SZARYM 87 m²
- PROJEKTOWANY PLAC ZABAW O NAWIERZCHNI ŻWIROWEJ 227,5 m²

URZĄDZENIA PLACU ZABAW:



5. BIEGACZ


PROJEKTOWANY TRAWNIK 815 m²

PROJEKTOWANA ALTANA

PROJEKTOWANE DRZEWA

1. WIŚNIA PIŁKOWANA 'KARIZAN' - 4 SZT.
2. CZEREMCHA WIRGINIJSKA 'SCHUBERT' - 7 SZT.

PROJEKTOWANA ZIELIENIŚKA

- 4/40 ILOŚĆ SZTUK
- GATUNEK ZGODNIE Z NR PORZĄDKOWYM

8. ZURAWKA 'PEACH FLAMBE' POMARAŃCZOWA - 21 SZT. Z SZTUM


PROJEKTOWANE LAWKI - 5 SZT.

PROJEKTOWANE KOSZE NA ŚMIECI - 3 SZT.


PROJEKTOWANE OGRÓDZENIE WYS. 1,5 m Z SIATKI

PROJEKTOWANE BRAMY I FURTKI

INTER GARTEN Męgielno Jordan - Sztyła tel. 604 084 973 Skryt. Pocz. 134, 20-001 Lublin 1	
INWESTOR	GMINA GŁUSK ul. Rynek 1, Dominów 20-388 Lublin
NAZWA INWESTYCJI:	ZAGOSPODAROWANIE TERENU W MIEJSCOWOŚCI KALINÓWKA
BRANŻA:	ARCHYTEKTONICZNO-BUDOWLANA
TYTUŁ RYSUNKU:	PROJEKT NAWIERZCHNI, MAŁEJ ARCHITEKTURY I ZIELENI
SKALA:	1:250
DATA:	08.2016
PROJEKTANT:	mgr inż. arch. Michał Kwiatkowski upr nr: LBOIA/7010
OPRACOWAŁA:	mgr inż. arch. Kamila Buczyńska
NUMER RYSUNKU: <div style="font-size: 2em; font-weight: bold; text-align: center;">A/2</div>	

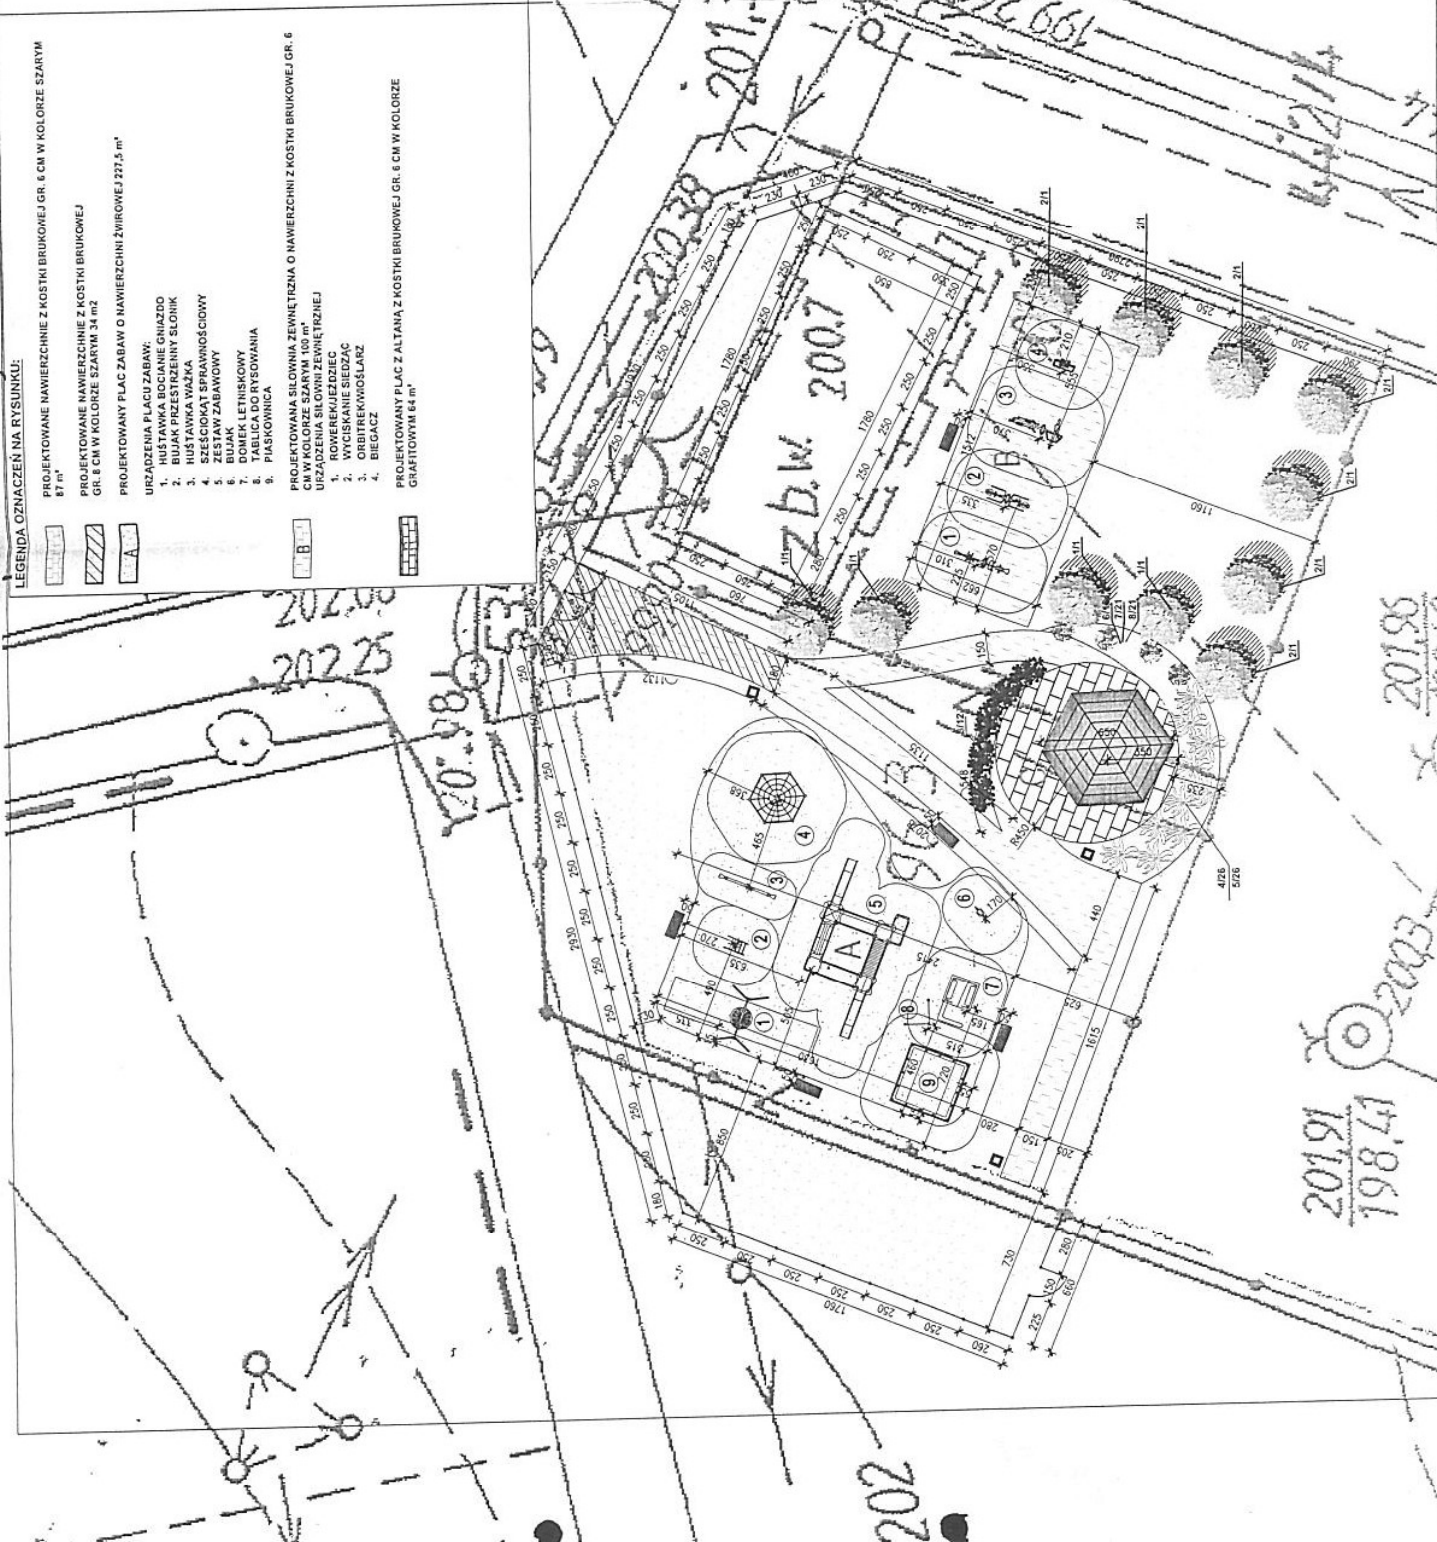


KONSTRUKCJA WJAZDU
Z BETONOWEJ KOSTKI BRUKOWEJ GR. 8 CM

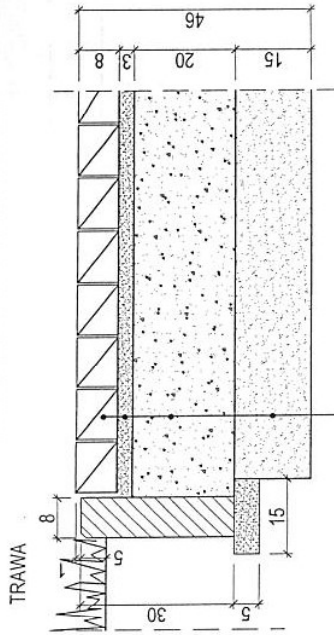


8 cm	betonowa kostka brukowa gr. 8 cm kolor szary
3 cm	podsyпка cementowo-piaskowa 1:3
20 cm	podbudowa z kruszywa łamanego stabilizowanego mechanicznie 0/31,5 mm
15 cm	warstwa odsączająca z piasku bądź mieszanki kruszywa naturalnego grub. 15 cm
	podłoże gruntowe

KONSTRUKCJA NAWIERZCHNI PŁACU ZABAW

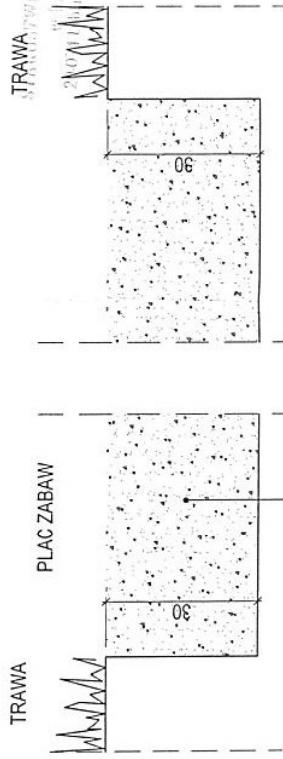

30 cm	ziwir rzeczny plukany o frakcji 8-16 mm, luzno
	podłoże gruntowe

KONSTRUKCJA NAWIERZCHNI Z
KOSTKI BETONOWEJ GR. 6 CM

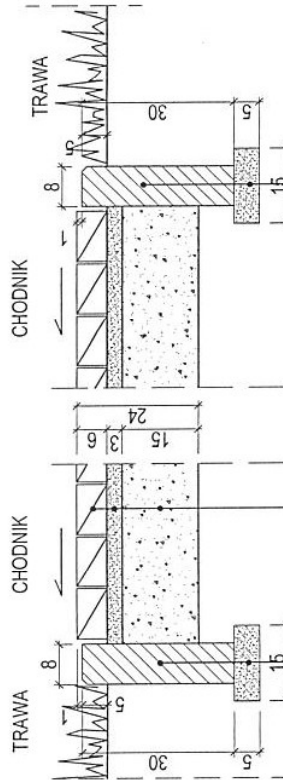

6 cm	betonowa kostka brukowa gr. 6 cm, bezfazowa, kolor szary
3 cm	podsyпка cementowo-piaskowa 1:3
15 cm	podbudowa z kruszywa łamanego stabilizowanego mechanicznie 0/31,5 mm
	podłoże gruntowe

INTER GARTEN
Małgorzata Jordan - Szykula
tel. 604 081 973
Skryt. Pocz. 134, 20-001 Lublin 1

INWESTOR
GMINA GŁUSK
ul. Rynek 1, Dominów
20-388 Lublin

NAZWA INWESTYCJI:
ZAGOSPODAROWANIE TERENU W MIEJSCOWOŚCI
KALINÓWKA

ADRES INWESTYCJI:
DZIAŁKI O NR EW. 96/3, 96/6 KALINÓWKA, JEDN. EWID. 060905_2,
GMINA GŁUSK

FAZA: **PROJEKT ZAGOSPODAROWANIA
TERENU**
do zgłoszenia robót nie wymagających pozwolenia na budowę
PROJEKT BUDOWLANY

BRANŻA: ARCHITEKTONICZNO-BUDOWLANA
TYTUŁ RYSUNKU:
PRZEKROJE PRZEZ NAWIERZCHNIĘ

SKALA:
1:10



NUMER RYSUNKU:
A/3

DATA:
08.2016


PROJEKTANT:
mgr inż. arch. Michał Kwiatkowski
upr nr: LB047010

OPRACOWAŁA:
mgr inż. arch. Kamila Buczyńska

ALTANA

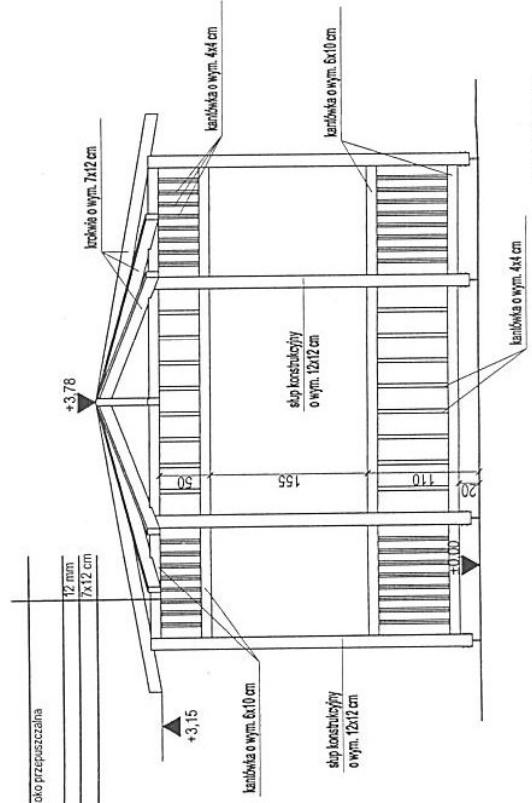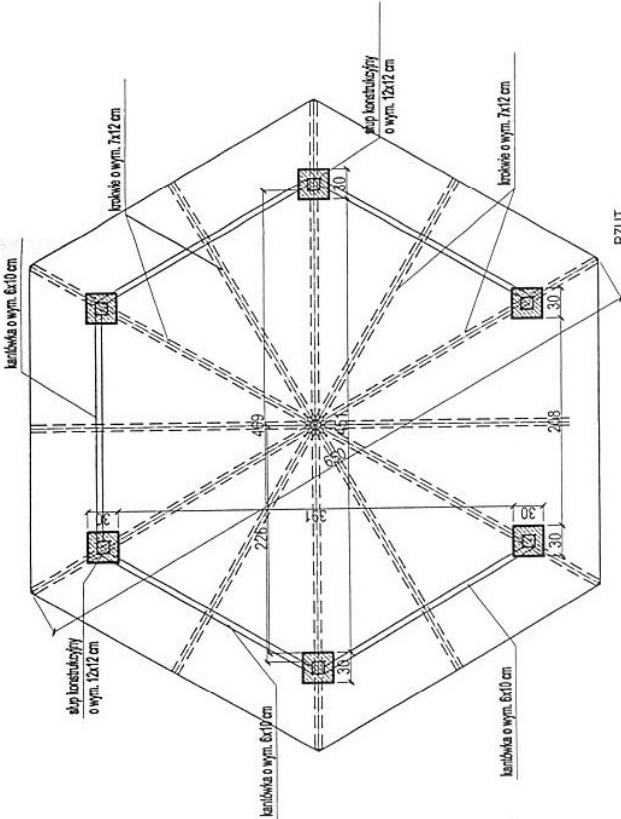

- mont. blumiczny
- folia wstępnego krycia - wysoko przepuszczalna
- wielozłazki
- płyta OSB
- krokwie

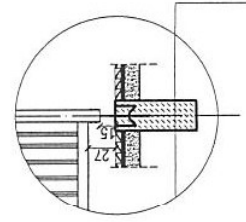

Dyspresyjna masa asfaltowo-kauczukowa	1x
Fundament z betonu C15/10 o wym. 30x30x80 cm	1x
Dyspresyjna masa asfaltowo-kauczukowa	1x

STANOWISKO OPINIAJĄCY
 2007/4 Lublin, ul. Rynek 1

INTER GARTEN
 Melgorzała Jordan - Szykula
 tel. 604 081 973
 Skryt. Poczty 134, 20-001 Lublin 1

INWESTOR
GMINA GLUSK
 ul. Rynek 1, Dominów
 20-388 Lublin

NAZWA INWESTYCJI:
ZAGOSPODAROWANIE TERENU W MIEJSCOWOŚCI
KALINÓWKA

ADRES INWESTYCJI:
 DZIAŁKI O NR EW. 96/3, 96/6 KALINÓWKA, JEDN. EWID. 060905_2,
 GMINA GLUSK

FAZA:
PROJEKT ZAGOSPODAROWANIA
 do zgłoszenia robót nie wymagających pozwolenia na budowę
PROJEKT BUDOWLANY

BRANŻA: ARCHITEKTONICZNO-BUDOWLANA

TYTUŁ RYSUNKU:
ALTANA

SKALA:
1:50

DATA:
 08.2016

PROJEKTANT:
 mgr inż. arch. Michał Kwiatkowski
 upr nr: LBO/0470/10

OPRACOWAŁA:
 mgr inż. arch. Kamila Buczyńska

NUMER RYSUNKU:
A/4