


P.P. = 210.00

RZEDNE NIWELETY
NIWELETA – TEREN
ELEMENTY NIWELETY
RZEDNE TERENU
ELEMENTY PLANU
ODLEGLOSCI

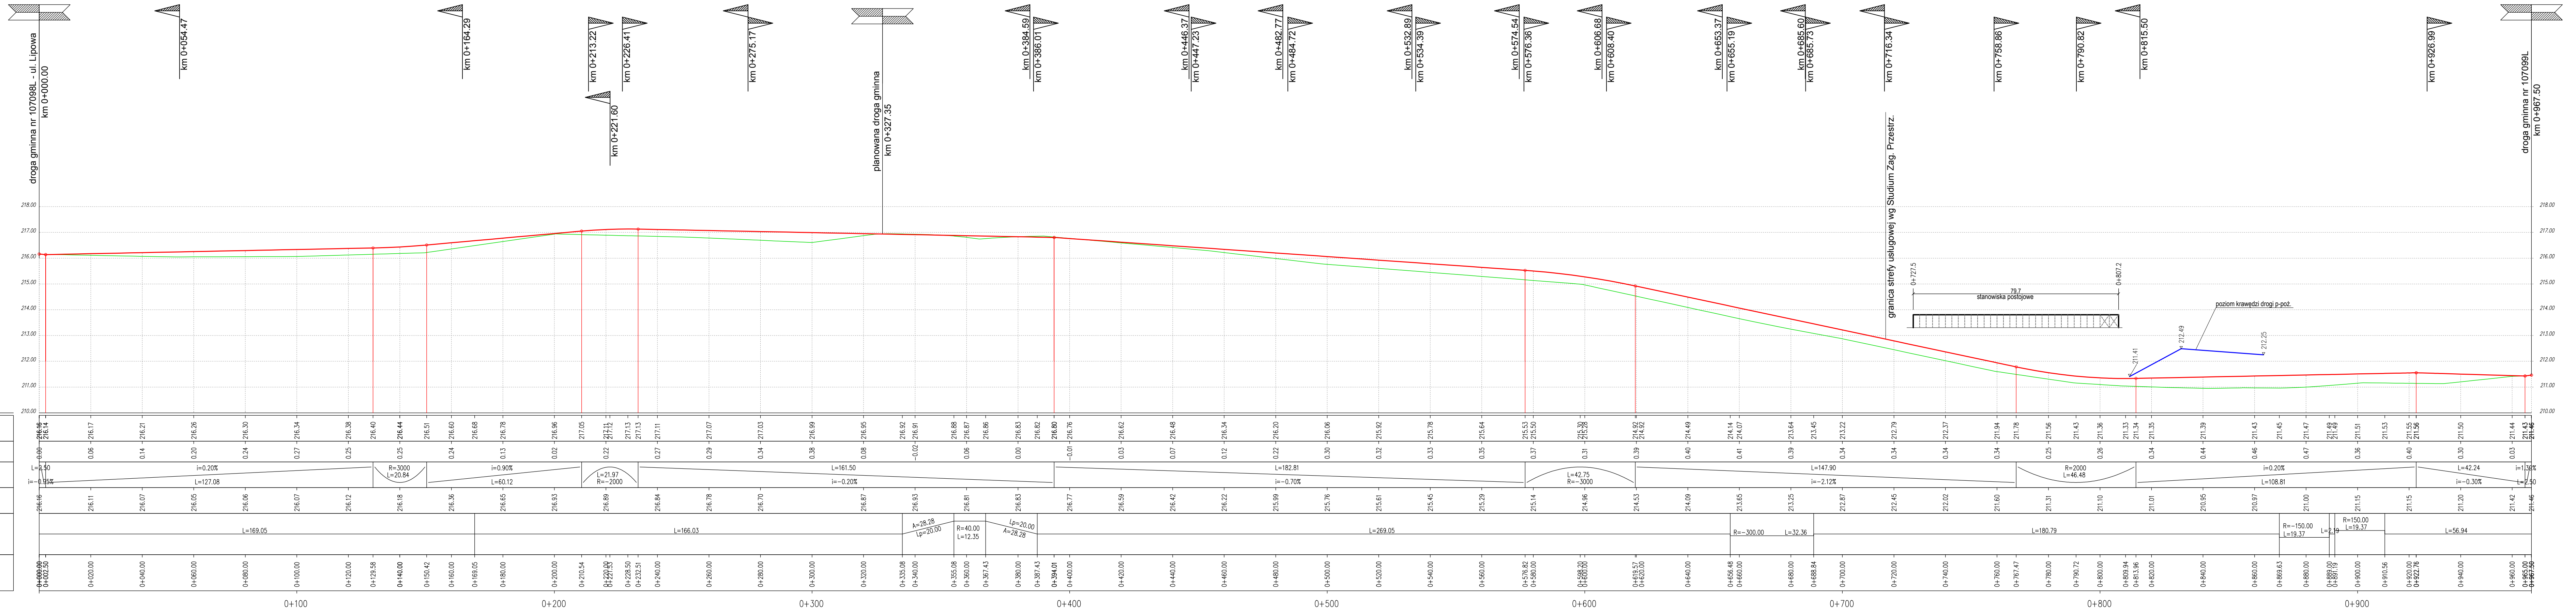

LEGENDA:

- Skrzyżowanie z drogą o nawierzchni utwardzonej
- zjazd
- projektowana niweleta drogi
- istniejąca niweleta drogi

Wzrost Gmina Glusk ul. Rynek 1; 20-388 Dominów		Adres 20-044-010 DrogMost LUBELSKA PRACOWNIA PROJEKTOWA ul. Rynek 14 20-044-010 tel. 81 743 34 04 www.drogmost.lublin.pl e-mail: projekt@drogmost.lublin.pl	
Zadanie Rozbudowa drogi gminnej nr 112596L w Kalinowce wraz z budową oświetlenia drogowego			
Skala rysunku PROFIL PODŁUŻNY			
Wzrost z dnia 01.08.2019 r.	Wzrost 016/19/P	Data 10.2019	Skala 1:100/1000
Wzrost 4	Wzrost 4		
Funkcja Główny Projektant (drogi drogowej)	Inż. i architekt mgr inż. Grzegorz Miłazkiewicz	Wzrost LUB/0014/POOD/14	Podpis
Asystent projektanta (drogi drogowej)	mgr inż. Tomasz Ozimek	-	
Sprawdzający (drogi drogowej)	mgr inż. Anna Leniak-Tomczyk	LUB/0211/POOD/08	