


Miejscowość: Głusk
Opis drogi: Droga woj. nr 0290/95 2 – Głusk
Opis składowy: 0014 – Kąlniczka 0008 – Kąlny
Dz. nr. 348/8, 417, 348/6, 348/25, 348/3, 397/4, 397/5 oraz sąsiednie (danep 0007)
Dz. nr. 392, 240/13, 241/12, 23/230, 35/21, 119/3, 196/22, 87/9 oraz sąsiednie (danep 0008)
Dz. nr. 211 oraz sąsiednie (danep 0014)
Powiat: Lubelski, woj. Lubelskie
Dotyczy: terenu zakreślonego kolorem zielonym
Skrój: mapy zasadniczej: 8 502/01/3, 8 502/03/33
Układ współrzędnych: Powszechny 60
Pozost odniesienia: KRSZ/2007/8
Mapa określono na dzień 08.02.2020r.
Linia techniczna oraz oznaczenia: składowy i miejscowy plan zagospodarowania przestrzennego
Liniowa techniczna: graniczy z terenem zabudowanym i terenem zielonym
Przez jezdnie: jezdnie asfaltowa, jezdnie brukowa
Data sporządzenia mapy: 08.12.2020
Data wydania: 08.12.2020
Liniowa techniczna: graniczy z terenem zabudowanym i terenem zielonym
Przez jezdnie: jezdnie asfaltowa, jezdnie brukowa
Data sporządzenia mapy: 08.12.2020
Data wydania: 08.12.2020

GEODETA UPRAWNIENIOWY
KESZOWNIA ROBOTY
GŁOSZCZA 19/01/01/01
Inż. Krzysztof Bilchowski

GEODETA UPRAWNIENIOWY
Inż. Krzysztof Bilchowski

2020R01 SKŁADY: KM W. KĄLNICZKA, PLAN: 2020/8

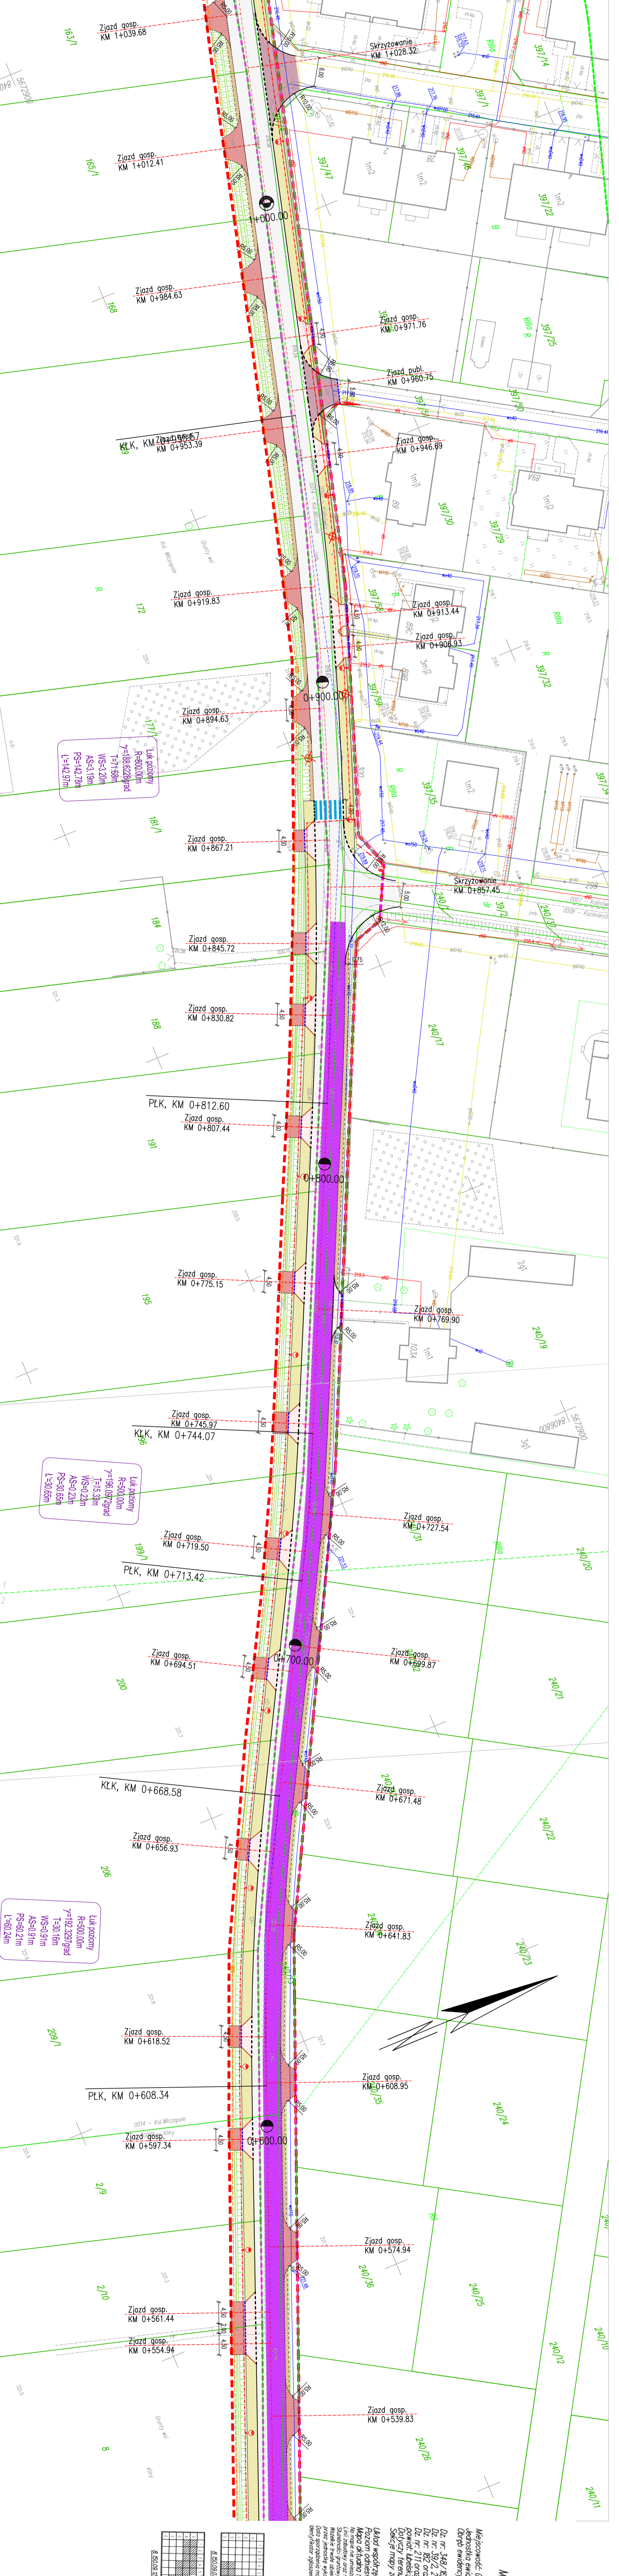

MAPA DO CELOW PROJEKTOWYCH
SKAD 1500 Arkusz 2(2)

SCPS
ul. Bursztyńska 35a, 70-350 Lublin
NIP 712 335 8238 REGON 359121323
Tel. (81) 420 92 84 Fax (81) 420 92 84

Miejscowość: Głusk
Opis drogi: Droga woj. nr 0290/95 2 – Głusk
Opis składowy: 0014 – Kąlniczka 0008 – Kąlny
Dz. nr. 348/8, 417, 348/6, 348/25, 348/3, 397/4, 397/5 oraz sąsiednie (danep 0007)
Dz. nr. 392, 240/13, 241/12, 23/230, 35/21, 119/3, 196/22, 87/9 oraz sąsiednie (danep 0008)
Dz. nr. 211 oraz sąsiednie (danep 0014)
Powiat: Lubelski, woj. Lubelskie
Dotyczy: terenu zakreślonego kolorem zielonym
Skrój: mapy zasadniczej: 8 502/01/3, 8 502/03/33
Układ współrzędnych: Powszechny 60
Pozost odniesienia: KRSZ/2007/8
Mapa określono na dzień 08.02.2020r.
Linia techniczna oraz oznaczenia: składowy i miejscowy plan zagospodarowania przestrzennego
Liniowa techniczna: graniczy z terenem zabudowanym i terenem zielonym
Przez jezdnie: jezdnie asfaltowa, jezdnie brukowa
Data sporządzenia mapy: 08.12.2020
Data wydania: 08.12.2020

GEODETA UPRAWNIENIOWY
KESZOWNIA ROBOTY
GŁOSZCZA 19/01/01/01
Inż. Krzysztof Bilchowski

GEODETA UPRAWNIENIOWY
Inż. Krzysztof Bilchowski

2020R01 SKŁADY: KM W. KĄLNICZKA, PLAN: 2020/8

LEGENDA:

	projektowana oś drogi gminnej		prof. wycinka drzew
	granica daleka		rów topograficzny
	liniowy pas drogowy		lin. sieć techniczna
	projektowane linie rozgraniczające		lin. napowietrzna sieć elektr.
	zakres czasowego sąsiedztwa nieruchomości		lin. sieć wodociągowa
	proj. krawężnik betonowy 15x30		lin. sieć elektroenergetyczna
	proj. krawężnik chłoniący		lin. sieć techniczna
	proj. obrzeże betonowe 8x30		lin. sieć elektroenergetyczna
	proj. krawężnik na płask		lin. sieć elektroenergetyczna
	proj. oponnik		lin. sieć wodociągowa
	proj. krawężnik jednolity		lin. sieć do likwidacji
	proj. krawężnik pobocza		lin. sieć do likwidacji
	proj. obrzeże betonowe 6x20		lin. sieć wodociągowa
	proj. nawierzchnia z betonu asfaltowego		
	proj. pobocze z kruszywa		
	proj. nawierzchnia chodnika		
	proj. nawierzchnia bież. konstrukcji		
	proj. nawierzchnia z betonu asfaltowego		
	proj. nawierzchnia z żwiru z kostki		
	proj. nawierzchnia z żwiru z kruszywa		
	proj. umocnienie skłapy		

PROJEKT BUDOWLANY

„Budowa drogi gminnej nr 106529 L Kąlniczka – Wilczpole-
Kąlniczówka-Kluny wraz z budową oświetlenia drogowego”

Gmina Głusk
z siedzibą w Domniowie,
ul. Rynek 1,
20-388 Lublin

PROJEKT ZAGOSPODAROWANIA TERENU

Skala: 1:500

Projektant: 1.2

Data: 03.2021

