


ZMIANA MIEJSCOWEGO PLANU ZAGOSPODAROWANIA PRZESTRZENNEGO GMINY GŁUSK w miejscowości Kalinówka skala 1 : 1 000



WYRYS ZE STUDIUM UWARUNKOWAŃ I KIERUNKÓW ZAGOSPODAROWANIA PRZESTRZENNEGO GMINY GŁUSK ZATWIERDZONEGO UCHWAŁĄ RADY GMINY GŁUSK NR XVIII/149/20 Z DNIA 27 STYCZNIA 2020 R. skala 1:10 000

— - GRANICA OPRACOWANIA

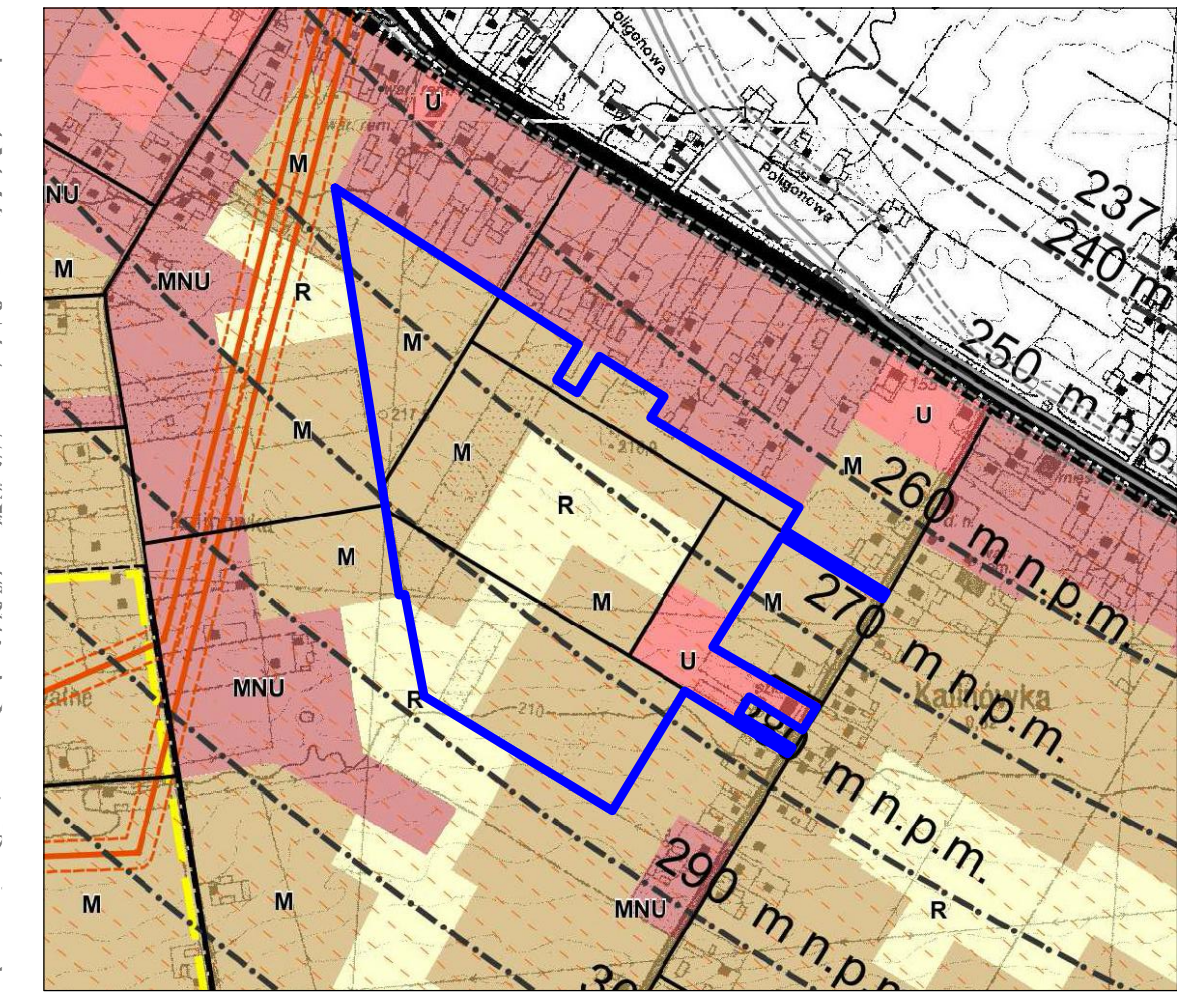


OBOWIĄZUJĄCE USTALENIA PLANU:

- - GRANICA OBSZARU OBJĘTEGO PLANEM
- - LINIA ROZGRANICZAJĄCA TERENY O RÓŻNYM PRZEZNACZENIU LUB RÓŻNYCH ZASADACH ZAGOSPODAROWANIA
- - NIEPRZEKRACZALNA LINIA ZABUDOWY
- RM - TERENY ZABUDOWY ZAGRODOWEJ
- UP - TERENY USŁUG PUBLICZNYCH
- R - TERENY UPRAW ROLNYCH
- KDD-G - DROGA DOJAZDOWA - GMINNA
- KDW - DROGA WEWNĘTRZNA
- KXL - CIĄG PIESZO-JEZDNY

OZNACZENIA INFORMACYJNE:

- - LINIE PROPONOWANEJ PARCELACJI TERENÓW
- - LINIA ENERGETYCZNA ŚREDNIEGO NAPIĘCIA WRAZ ZE STREFĄ BEZPIECZEŃSTWA
- - STREFA OGRANICZEN WYSOKOŚCI ZABUDOWY
- - NAD POZIOM MORZA WOKÓL LOTNISKA "LUBLIN" W ŚWIDNIKU
- KDD-G - DROGA DOJAZDOWA - GMINNA

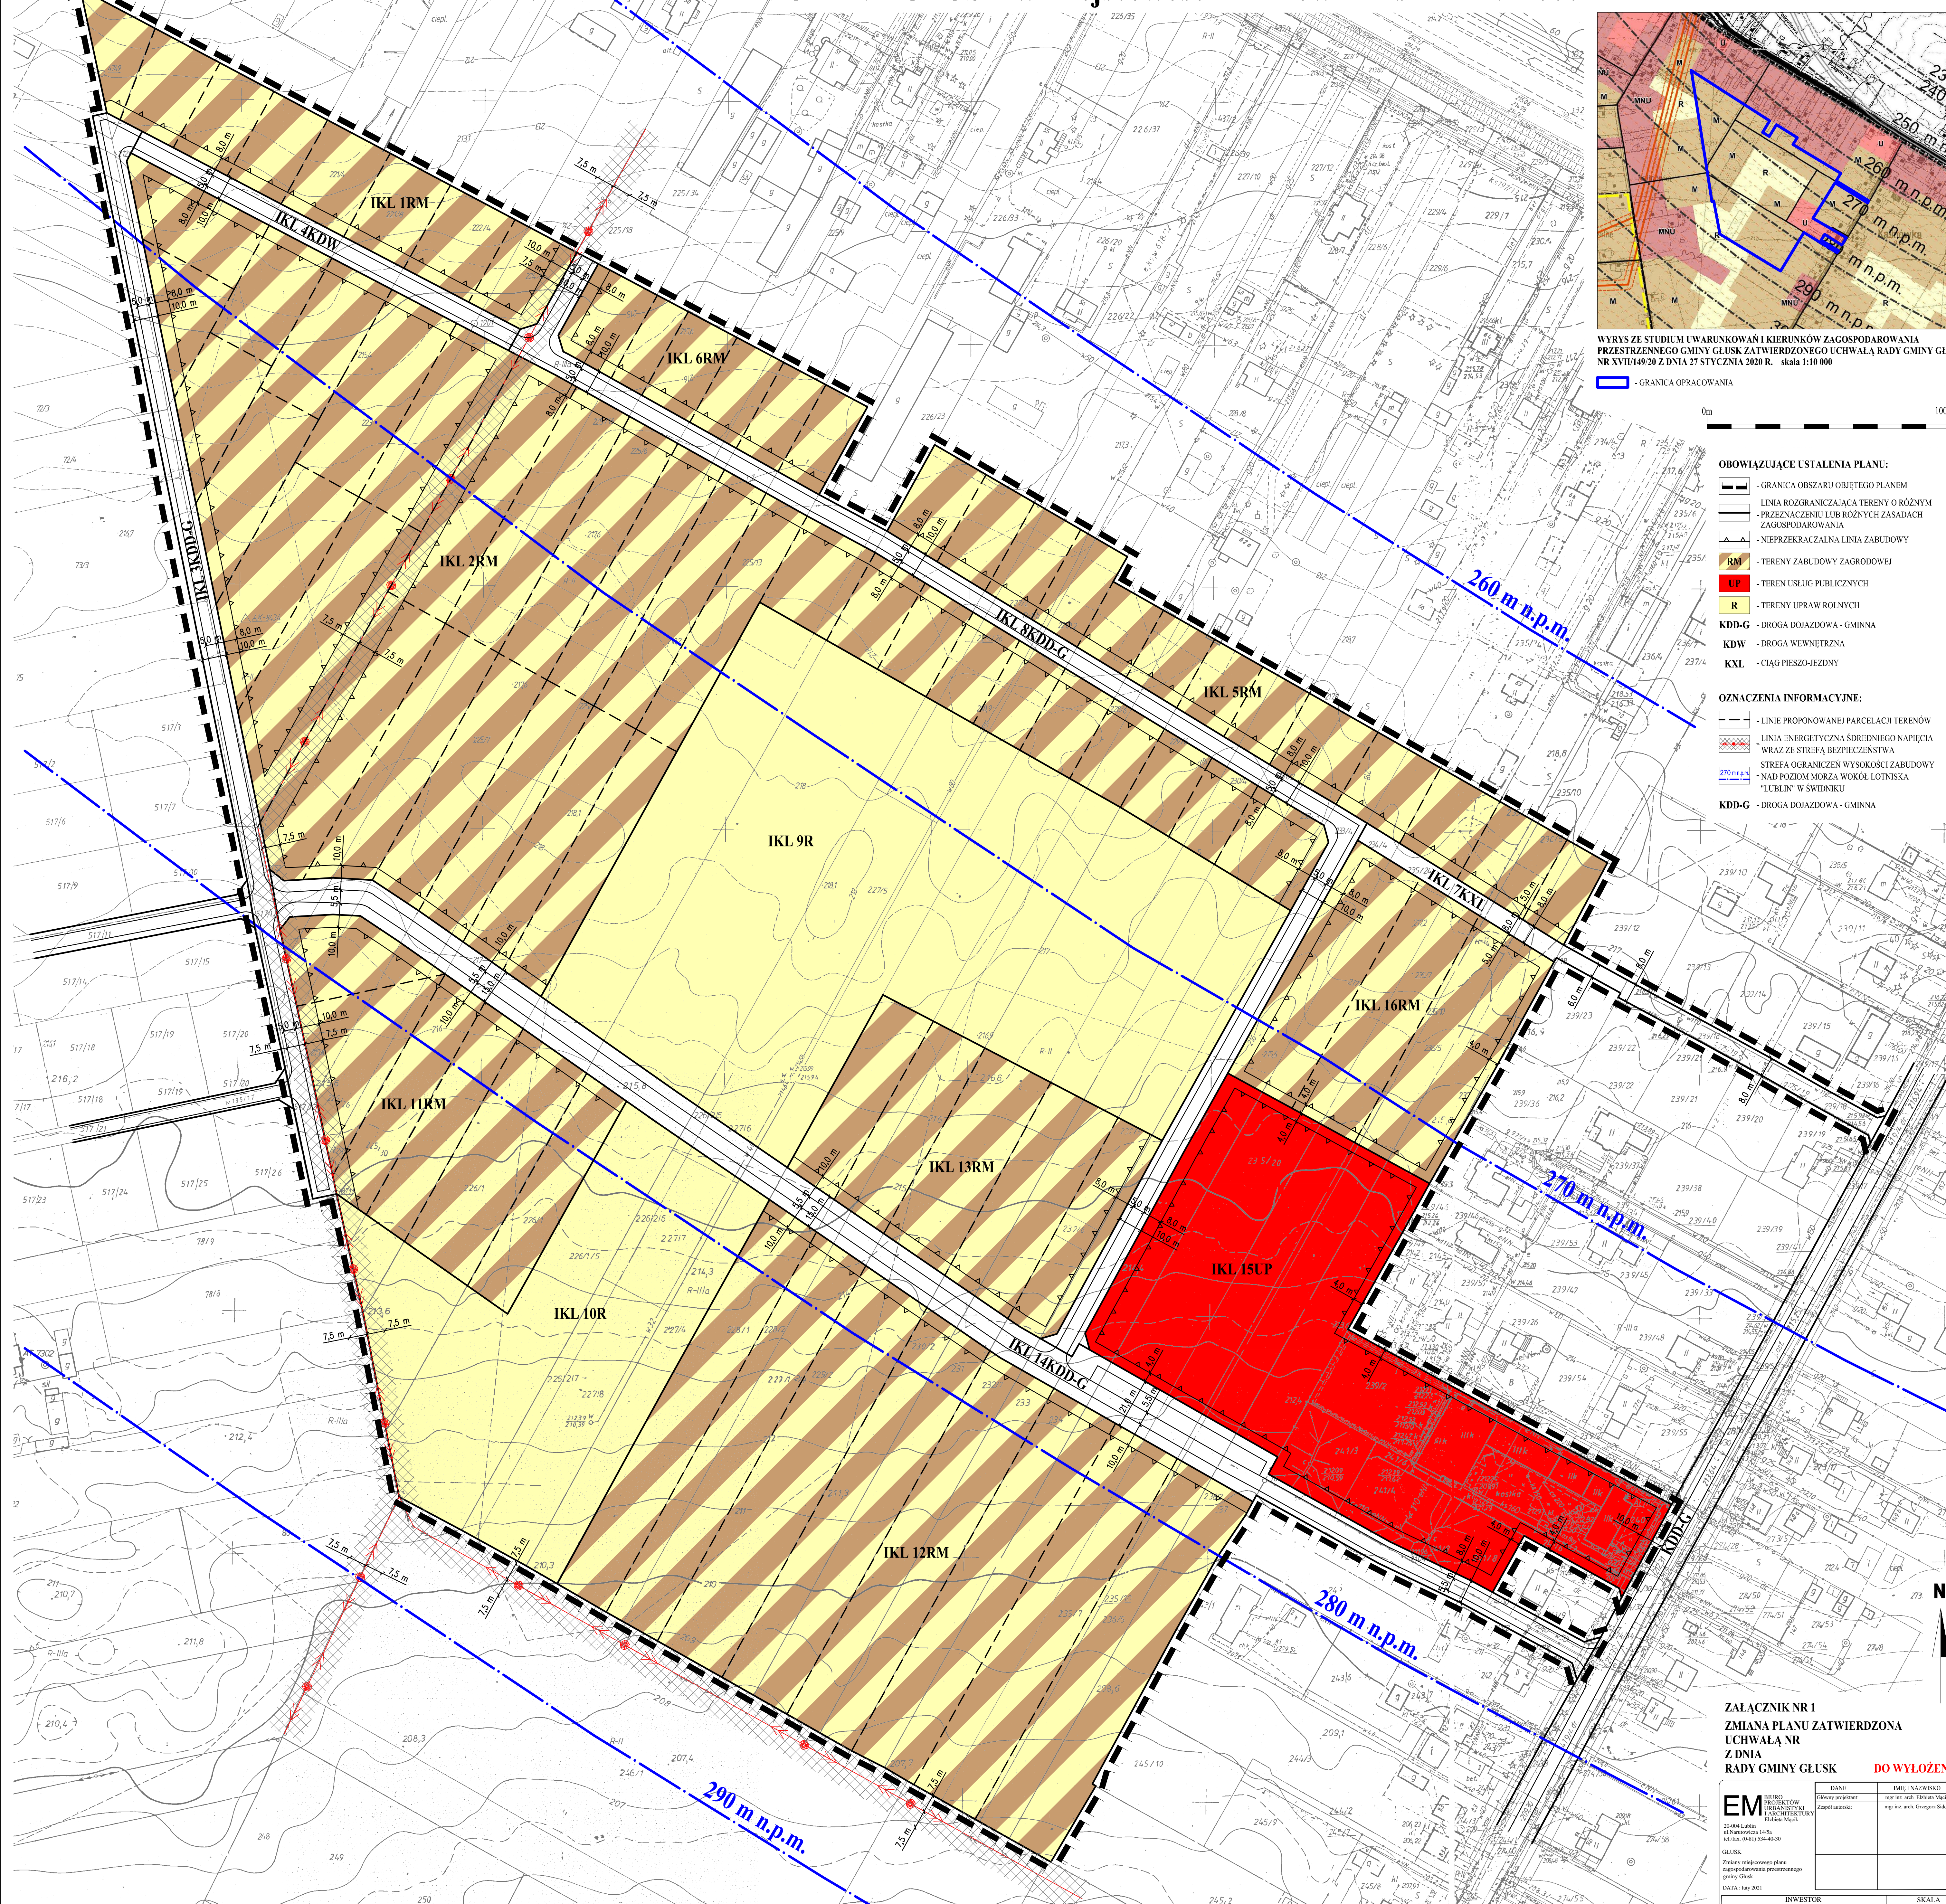

ZALĄCZNIK NR 1
ZMIANA PLANU ZATWIERDZONA
UCHWAŁĄ NR
Z DNIA
RADY GMINY GŁUSK
DO WYŁOŻENIA

EM BUREAU PROJEKTOWO- INŻYNIERSKIE I ARCHITEKTYCZNE ELBIANA MAŁK 20-004 Lublin ul. Narutowicza 14-5a tel. (081) 431-44-30	DANE Nazwa projektu:	IMIENIAWISKO mgr inż. arch. Elżbieta Małk
	Zespół autorski:	mgr inż. arch. Grzegorz Sidor
GŁUSK Zmiany miejscowego planu zagospodarowania przestrzennego gminy Głusk DATA - luty 2021	INWESTOR URZĄD GMINY GŁUSK	SKALA 1:1 000