


STANISŁAW DUBIELSKI
mgr Dariusz Szarek
Inspektor w Urzędzie Geodezji

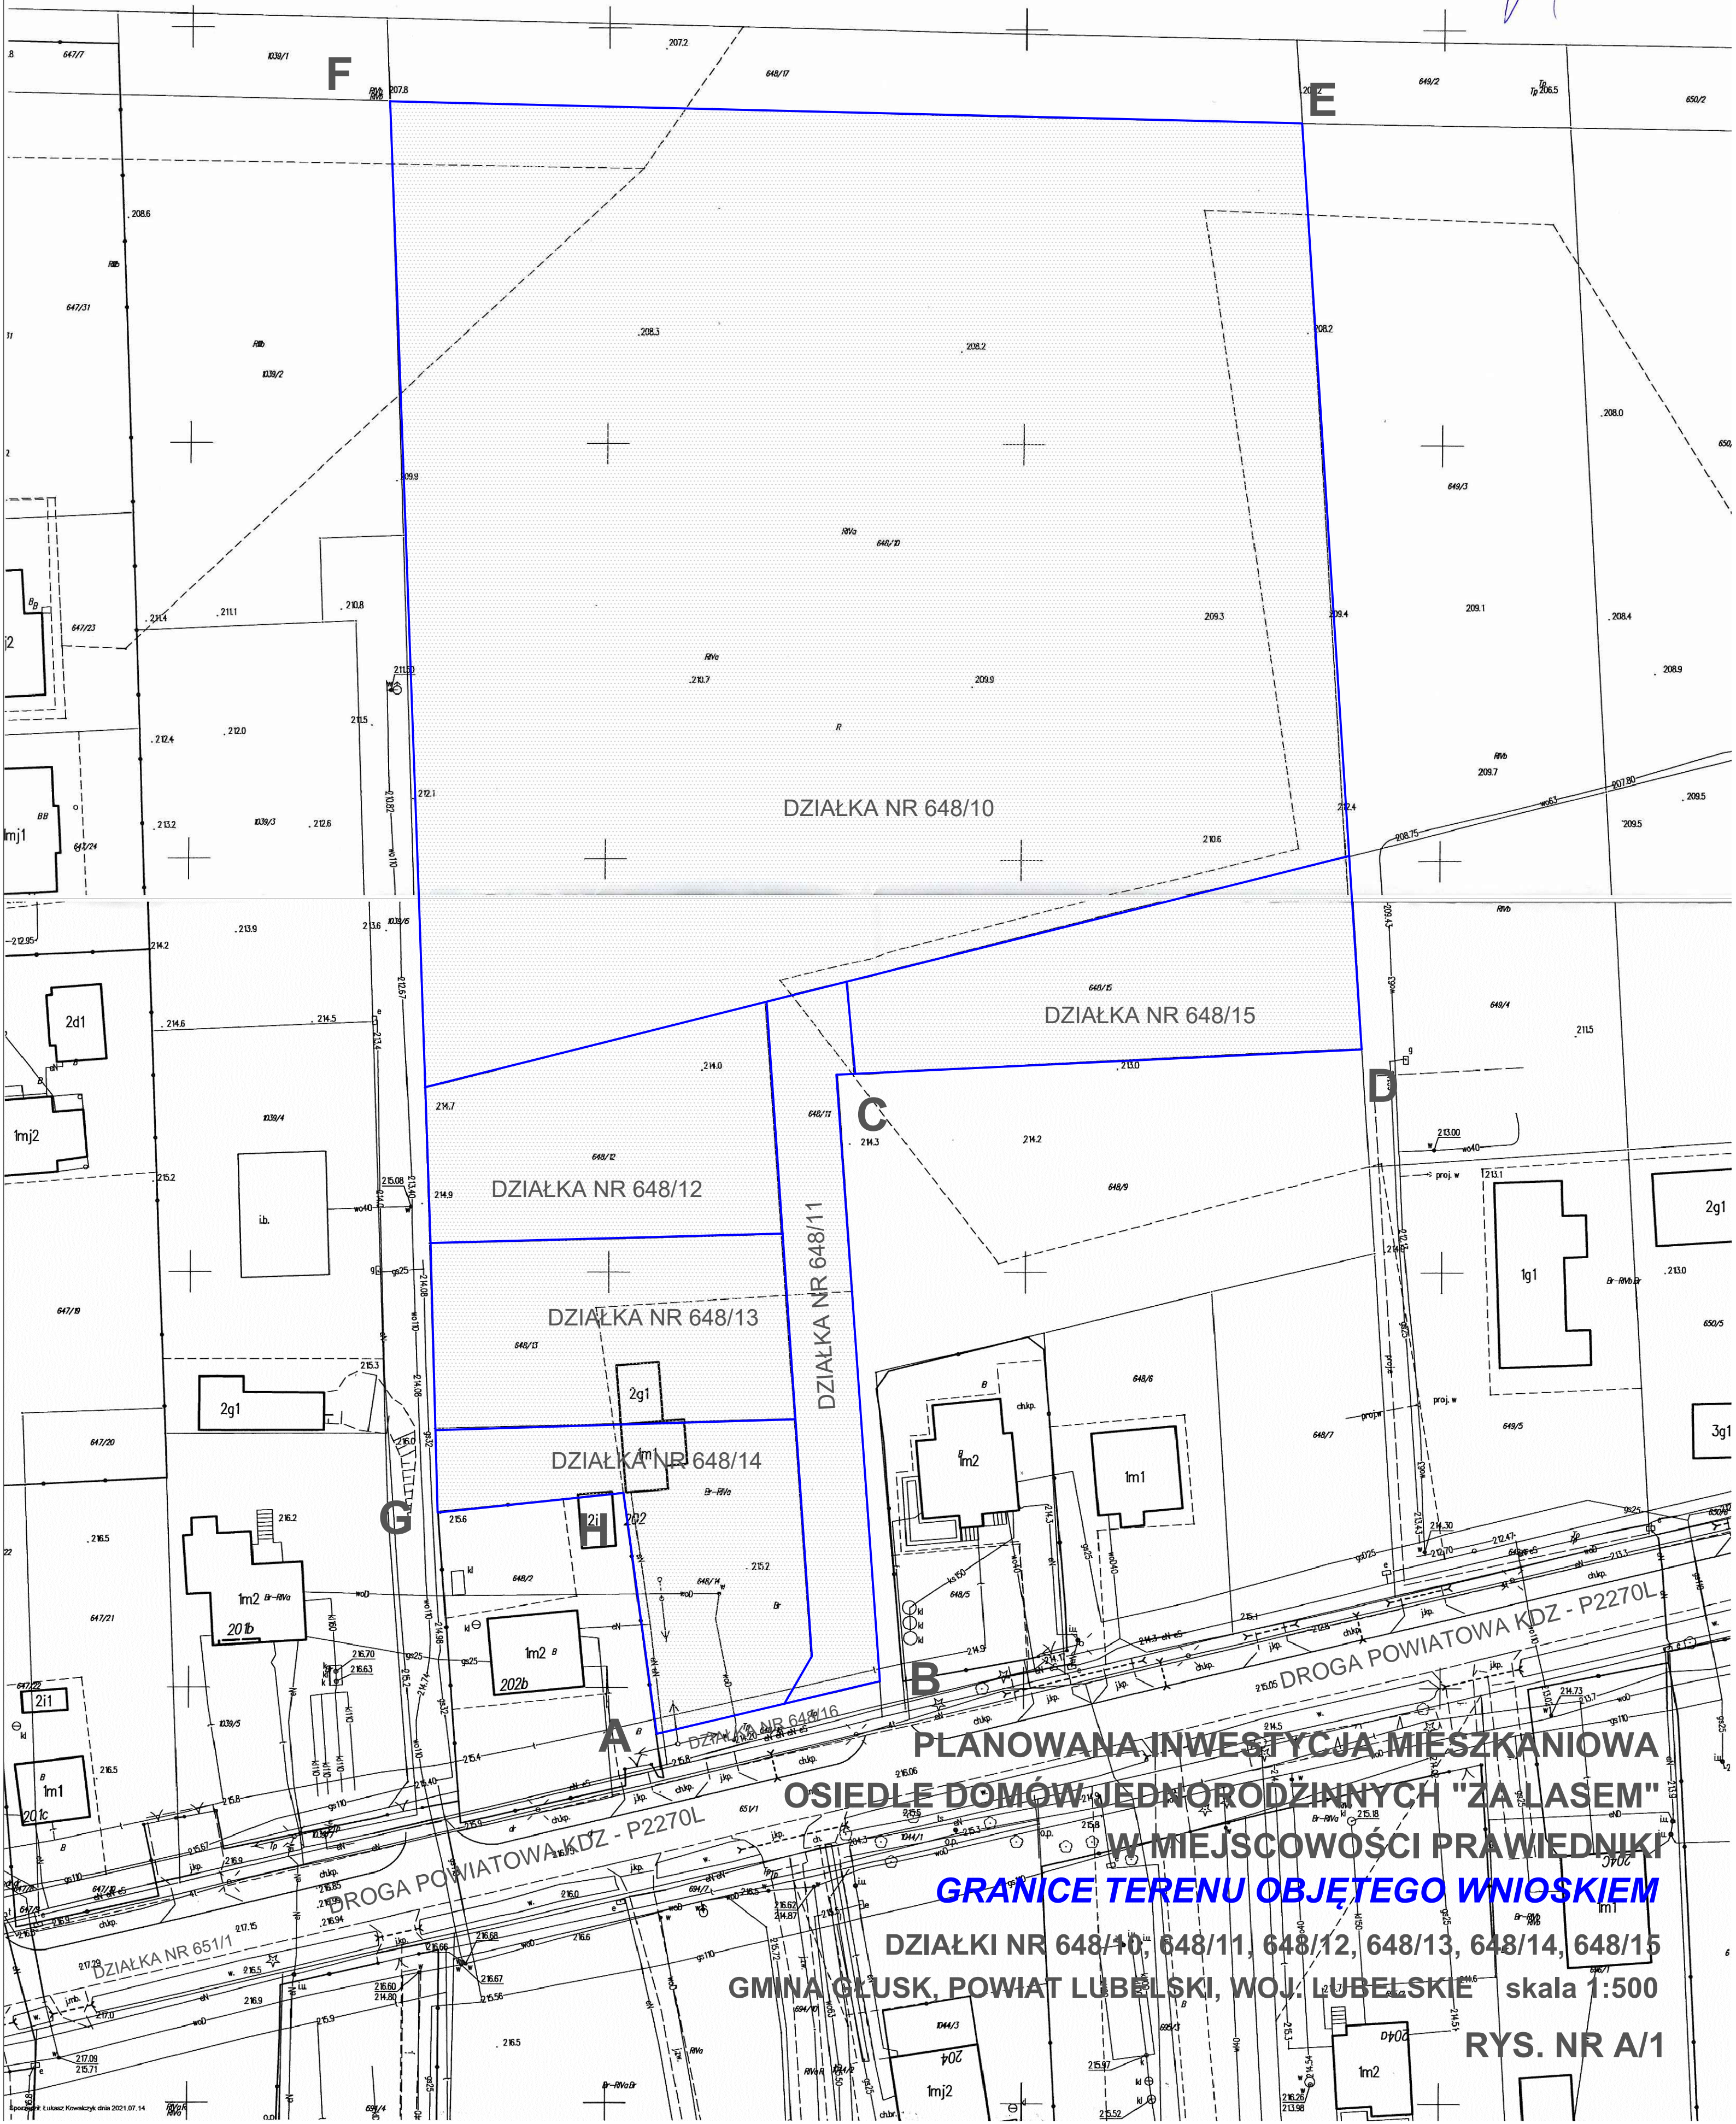

**PLANOWANA INWESTYCJA MIESZKANIOWA
OSIEDLE DOMÓW JEDNORODZINNYCH "ZA LASEM"
W MIEJSCOWOŚCI PRAWIEDNIKI
GRANICE TERENU OBJĘTEGO WNIOSKIEM
DZIAŁKI NR 648/10, 648/11, 648/12, 648/13, 648/14, 648/15
GMINA GLUSK, POWIAT LUBELSKI, WOJ. LUBELSKIE skala 1:500**

RYŚ. NR A/1