

Nazwa materiału zasobu

.....  
Identyfikator ewidencji materiału zasobu

.....  
Data wykonania kopii

.....  
Podpis osoby reprezentującej organ


.....  
Z UP. STAROSTY LUBLIŃSKIEGO

nr 216

mgr Dorota

Inspektor w Wydziale

# PLAN SYTUACYJNY

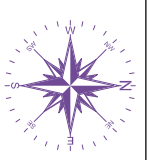

Jednostka projektowa: PROJEKTORIUM Anna Lis  
ul. Graniczna 2/ 20-010 Lublin  
Tel. 66-11-33-619


Investor: GMINA GŁUSK  
Dominów, ul. Rynek 1, 20-388 Lublin

Nazwa i adres inwestycji: KONCEPCJA ARCHITEKTONICZNA BUDOWA ŚWIETLICY W MIEJSCOWOŚCI KALINÓWKA GMINA GŁUSK  
dz. nr 266/9, Kalinówka

Nr rysunku: 01A  
Faza: KP  
Skala: 1:500  
Data: IX 2021r.

Opracowali: mgr inż. arch. Michał Kwiatkowski nr upr. LBOJA/70/10  
Podpis:

Inż. Anna Lis

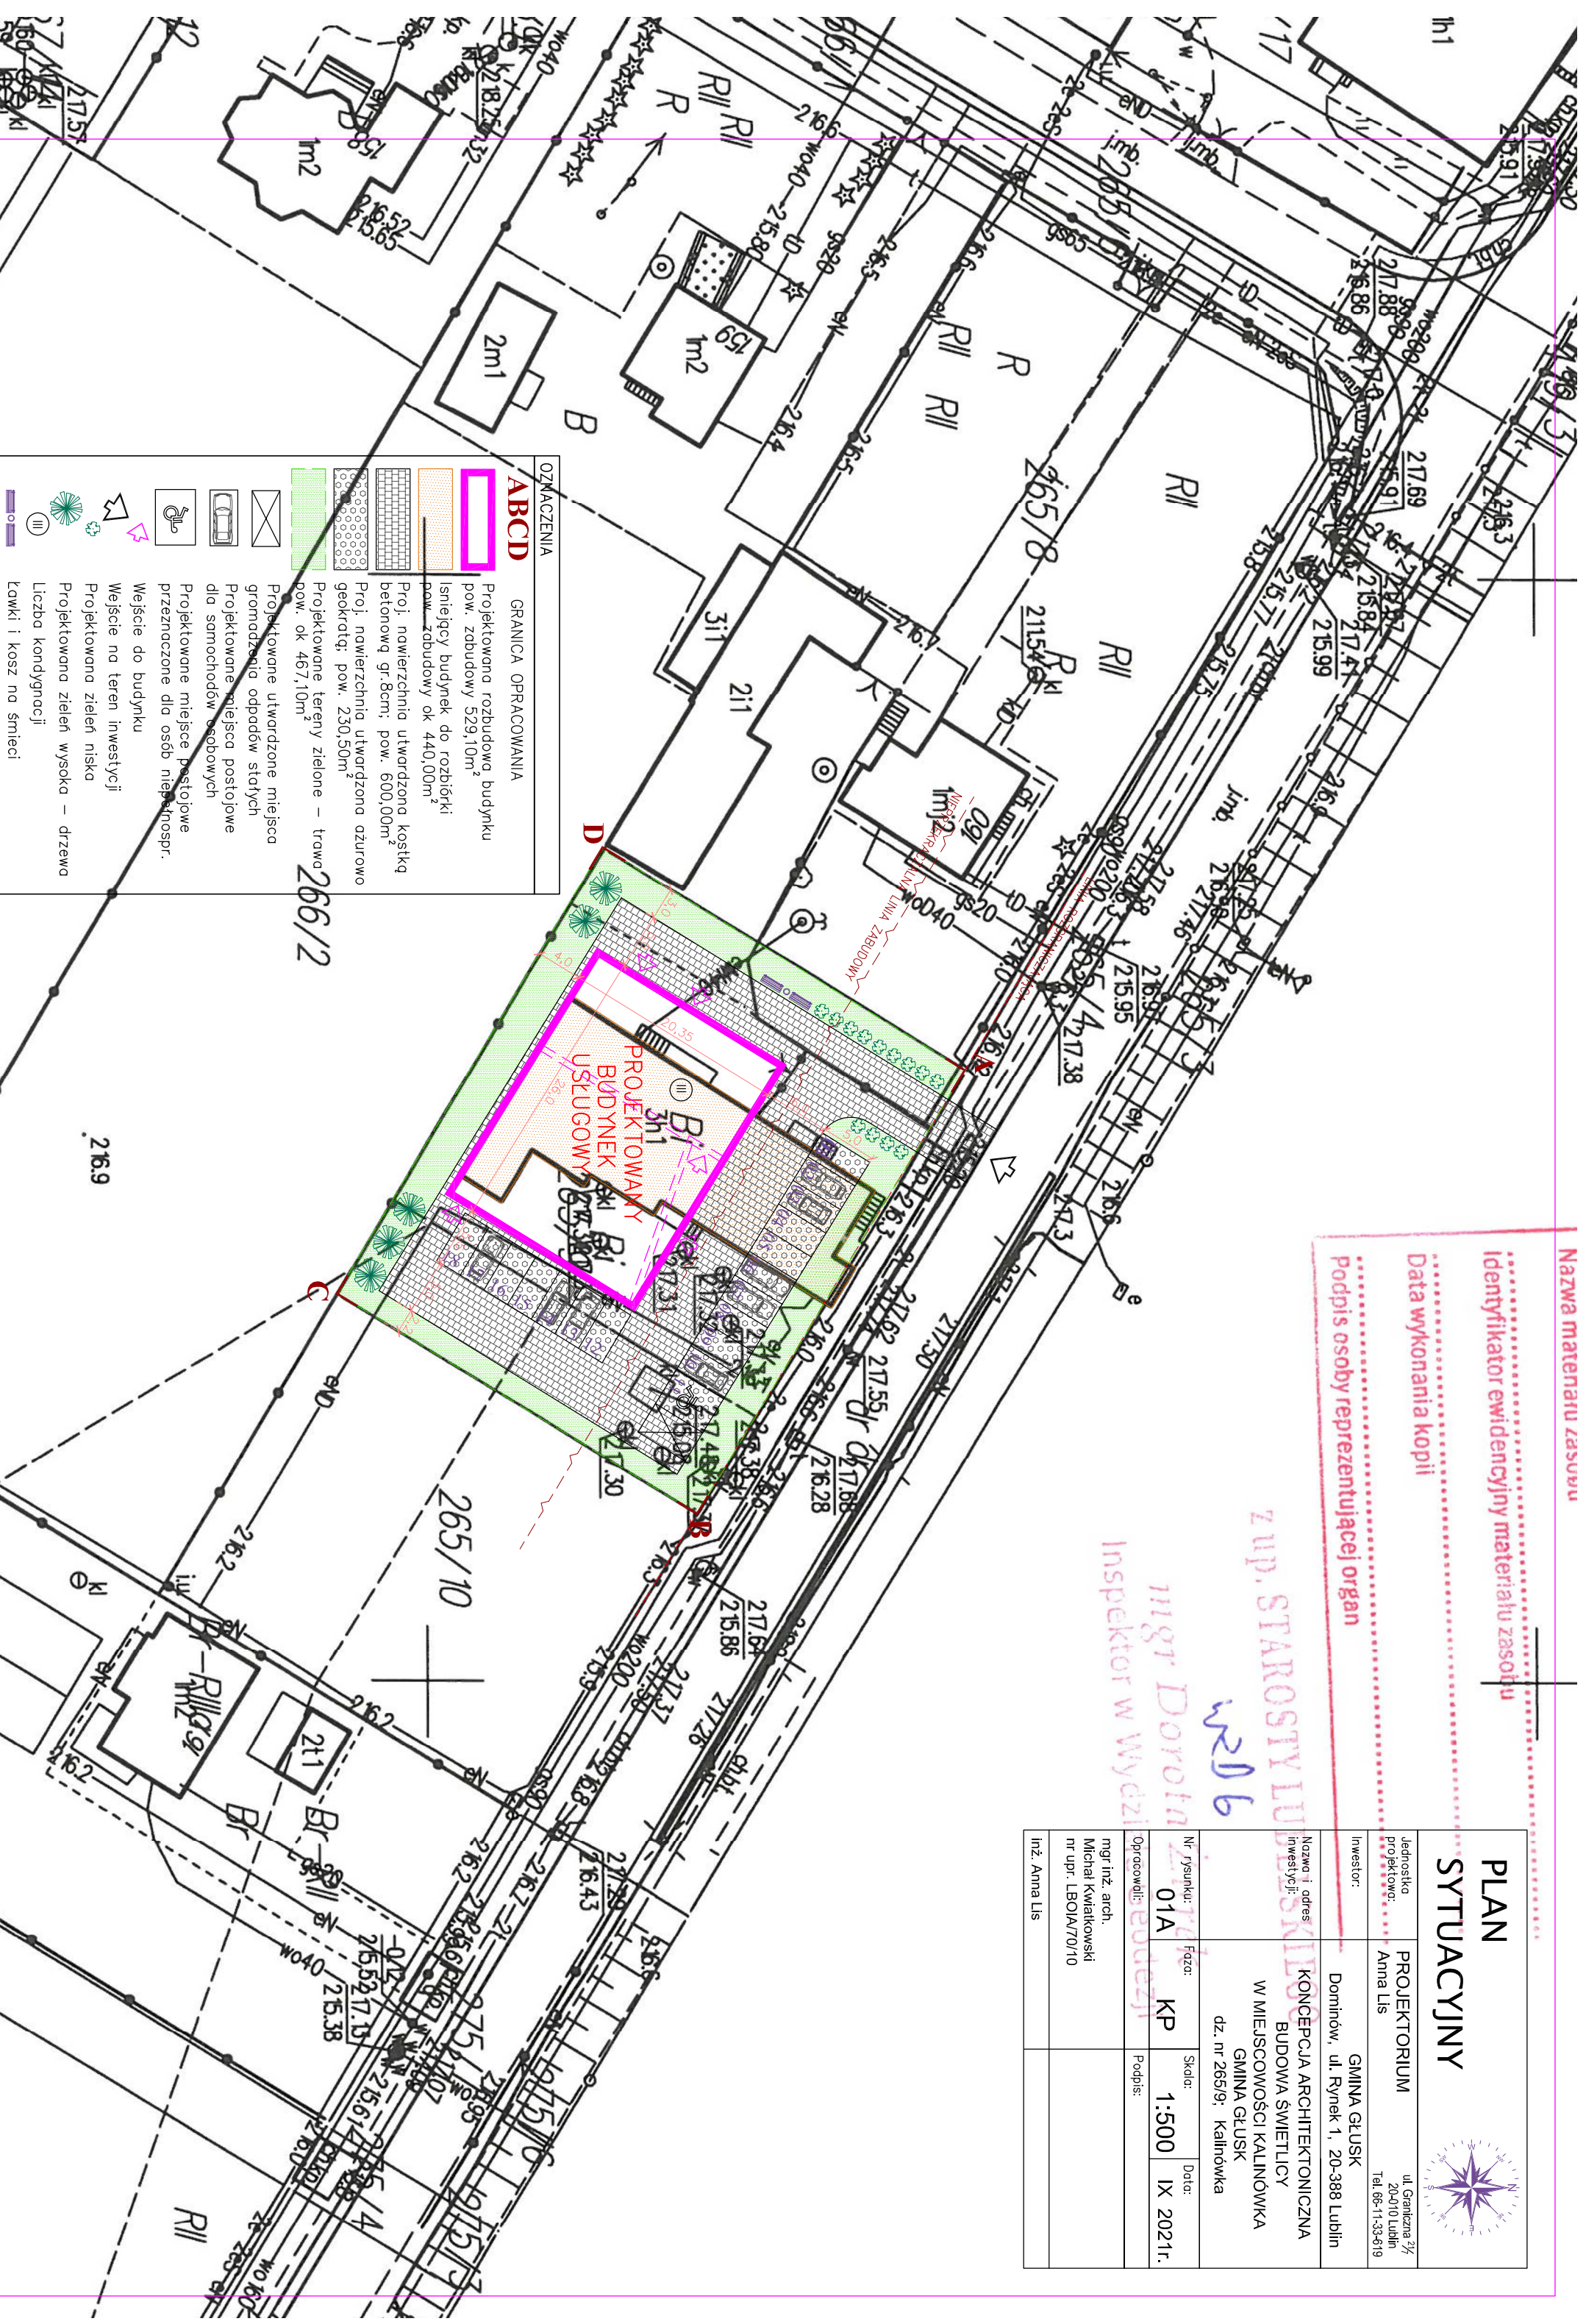

## OZNACZENIA

### ABCD

- GRANICA OPRACOWANIA
- Projektowana rozbudowa budynku pow. zabudowy 529,10m<sup>2</sup>
- Isntający budynek do rozbiórki pow. zabudowy ok 440,00m<sup>2</sup>
- Proji nawierzchnia utwardzona kostką betonową gr.8cm; pow. 600,00m<sup>2</sup>
- Proji nawierzchnia utwardzona azurowo geokratą; pow. 230,50m<sup>2</sup>
- Projektowane tereny zielone – trawa pow. ok 467,10m<sup>2</sup>
- Projektowane utwardzone miejsca gromadzenia odpadów statych
- Projektowane miejsca postojowe dla samochodów osobowych
- Projektowane miejsce postojowe przeznaczone dla osób niepełnospr.
- Wejście do budynku
- Wejście na teren inwestycji
- Projektowana zielen niska
- Projektowana zielen wysoka – drzewa
- Liczba kondygnacji
- Lawki i kosz na śmieci

267/10