


OBSZAR 10 METRÓW OD BOISKA WIELOFUNKCYJNEGO

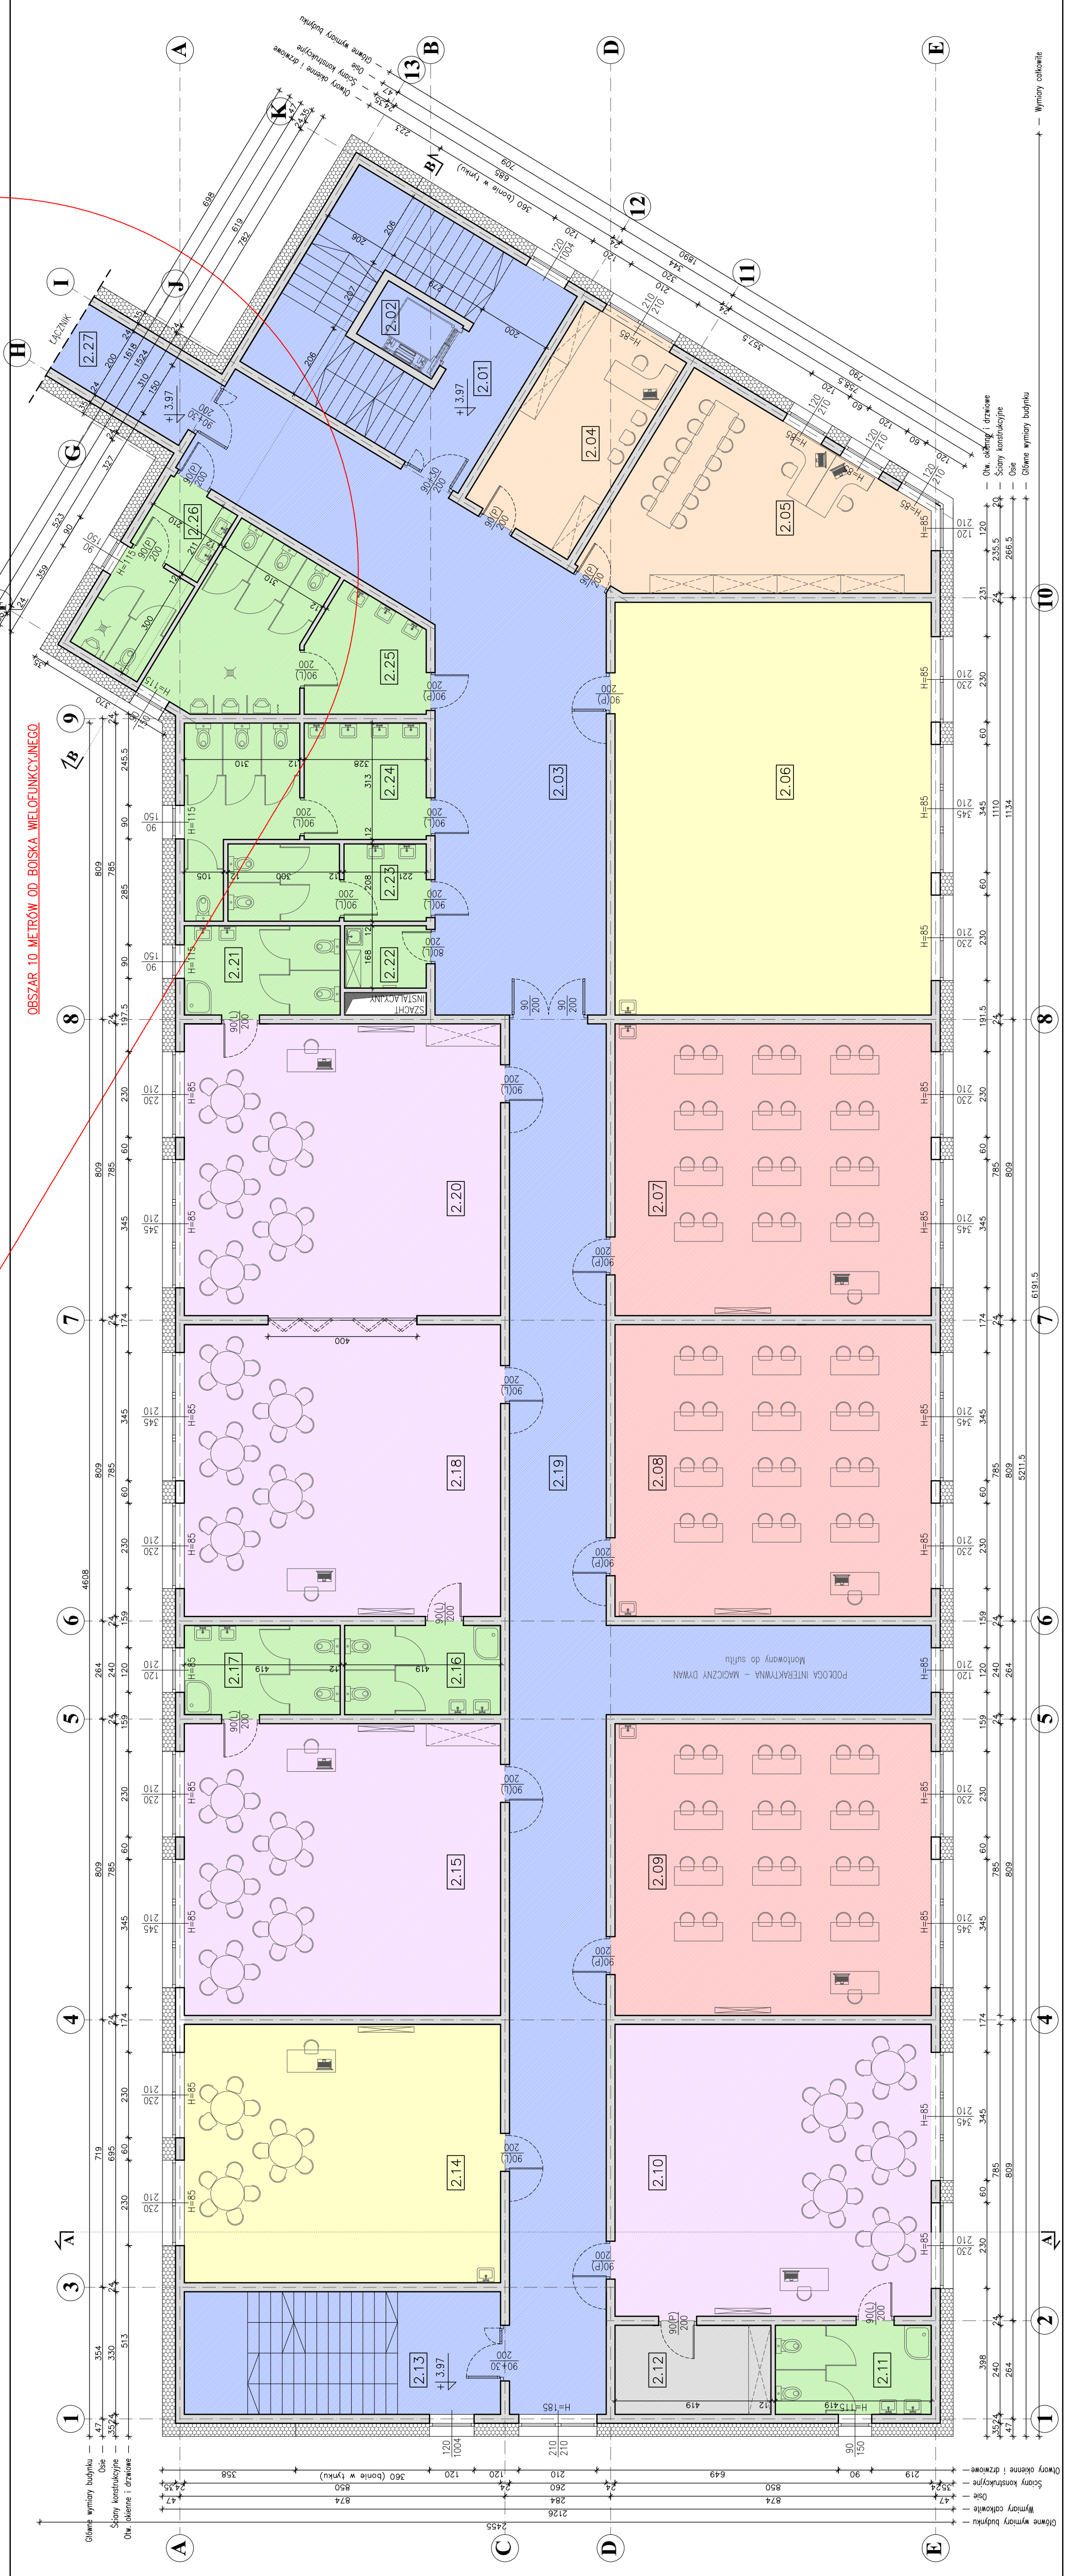

NR	NAZWA POMIESZCZENIA	POSADZKA	WYKONCZENIE ŚCIAN	WYS.POM.	POW.[m ²]
2.01	KLATKA SCHODOWA	plytki gresowe	tynk lakosana + laser, otwórny do wys. 1.5m	—	36.90
2.02	WINDA	—	—	—	4.00
2.03	KOMUNIKACJA	plytki gresowe	tynk lakosana + laser, otwórny do wys. 1.5m	3.00	82.50
2.04	POM. BIUROWE	wykładzina PCV	tynk lakosana	2.50	19.90
2.05	POKOJE NAUCZYCIELSKI	wykładzina PCV	tynk lakosana	3.00	37.00
2.06	SALA GIMNASTYKA	wykładzina PCV	tynk lakosana + laser, otwórny do wys. 1.5m	3.00	94.40
2.07	SALA LEKCYJNA	wykładzina PCV	tynk lakosana	3.00	66.80
2.08	SALA LEKCYJNA	wykładzina PCV	tynk lakosana	3.00	66.80
2.09	SALA LEKCYJNA	wykładzina PCV	tynk lakosana	3.00	66.80
2.10	SALA PRZEDSZKOLNA	wykładzina PCV	tynk lakosana	3.00	66.80
2.11	LAZIENKA	plytki gresowe	glazura	2.50	10.10
2.12	ZAPLECZE SALI	plytki gresowe	tynk lakosana	2.50	10.10
2.13	KLATKA SCHODOWA	plytki gresowe	tynk lakosana + laser, otwórny do wys. 1.5m	—	28.20
2.14	SALA ZAJĘĆ INDYWIDUALN.	wykładzina PCV	tynk lakosana	3.00	59.10
2.15	SALA PRZEDSZKOLNA	wykładzina PCV	tynk lakosana	3.00	66.80
2.16	LAZIENKA	plytki gresowe	glazura	3.00	10.10
2.17	LAZIENKA	plytki gresowe	glazura	3.00	10.10
2.18	SALA PRZEDSZKOLNA	wykładzina PCV	tynk lakosana	3.00	66.80
2.19	KOMUNIKACJA	plytki gresowe	tynk lakosana + laser, otwórny do wys. 1.5m	3.00	119.50
2.20	SALA PRZEDSZKOLNA	wykładzina PCV	tynk lakosana	3.00	66.80
2.21	LAZIENKA	plytki gresowe	glazura	2.50	10.10
2.22	POM. PORZĄDKOWE	plytki gresowe	glazura do wys. 3.1m powierz. tynk lakosana	2.50	3.75
2.23	WC PRACOWNICZY (MĘSKI)	plytki gresowe	glazura	2.50	11.00
2.24	WC DZIEWCZĄTKI	plytki gresowe	glazura	2.50	22.50
2.25	WC CHŁOPCY	plytki gresowe	glazura	2.50	26.20
2.26	WC PRACOWNICZY (ŻEŃSKIE)	plytki gresowe	glazura	2.50	11.10
					1047.15

NR	NAZWA POMIESZCZENIA	POSADZKA	WYKONCZENIE ŚCIAN	WYS.POM.	POW.[m ²]
2.27	LĄCZNIK	plytki gresowe	tynk lakosana + laser, otwórny do wys. 1.5m	2.50	47.95

RZUT I PIĘTRA

Biuro projektanta: Anna Lis	Projektant: Anna Lis	Inwestor: GMINA GŁUSK ul. Głuska 7/5, 20-010 Lublin Tel. 66-11-38-819
Nazwa i adres inwestycji: GMINA GŁUSK Dominów, ul. Rynek 1, 20-388 Lublin		
Nazwa i adres inwestycji: KONCEPCJA ARCHITEKTONICZNA ROZBUDOWA SZKOŁY PODSTAWOWEJ W MIEJSCOWOŚCI KALINÓWKA GMINA GŁUSK		
Nr rysunku: 04A	Faza: KP	Skala: 1:100
Opracował: mgr inż. arch. Michał Kwiatkowski nr upr. LBOIA/70/10	Data: VI 2021r.	Projechtant: inż. Anna Lis