



OBSZAR 10 METRÓW OD BOISKA WIELOFUNKCYJNEGO

NR	NAZWA POMIESZCZENIA	POSADZKA	WYKONCZENIE ŚCIAN	WYS.POM.	POW.[m ²]
3.01	KIATA SCHOĐOWA	plytki gresowe	tafa lakosawa + lakier estrowy do wys. 1.5m	—	36.90
3.02	WINDA	—	—	—	4.00
3.03	KOMUNIKACJA	plytki gresowe	tafa lakosawa + lakier estrowy do wys. 1.5m	3.00	82.50
3.04	GABINET PELEGNARKI	wykładzina PCV	tafa lakosawa	2.50	19.90
3.05	BIBLIOTEKA Z CZYTELNIĄ	wykładzina PCV	tafa lakosawa	3.00	37.00
3.06	SWETLICA	wykładzina PCV	tafa lakosawa + lakier estrowy do wys. 1.5m	3.00	94.40
3.07	SALA LEKCJANA	wykładzina PCV	tafa lakosawa	3.00	66.80
3.08	SALA LEKCJANA	wykładzina PCV	tafa lakosawa	3.00	66.80
3.09	SALA LEKCJANA	wykładzina PCV	tafa lakosawa	3.00	66.80
3.10	SALA LEKCJANA	wykładzina PCV	tafa lakosawa	3.00	66.80
3.11	ZAPLECZE SANIT. SAU	plytki gresowe	glazura	2.50	10.10
3.12	POM. MAGAZYNOWE	plytki gresowe	tafa lakosawa	2.50	10.10
3.13	KIATA SCHOĐOWA	plytki gresowe	tafa lakosawa + lakier estrowy do wys. 1.5m	—	28.20
3.14	SALA TERAPYTYCZNA	wykładzina PCV	tafa lakosawa	3.00	59.10
3.15	SALA LEKCJANA	wykładzina PCV	tafa lakosawa	3.00	66.80
3.16	SALA LEKCJANA	wykładzina PCV	tafa lakosawa	3.00	66.80
3.17	KOMUNIKACJA	wykładzina PCV	tafa lakosawa + lakier estrowy do wys. 1.5m	3.00	140.70
3.18	SALA LEKCJANA	wykładzina PCV	tafa lakosawa	3.00	66.80
3.19	ZAPLECZE SANIT. SAU	plytki gresowe	glazura	2.50	10.10
3.20	POM. PORZĄDKOWE	plytki gresowe	glazura + lakier estrowy do wys. 1.5m	2.50	3.75
3.21	WC PRACOWNICY (MĘSKI)	plytki gresowe	glazura	2.50	11.00
3.22	WC DZIEWCZYNNI	plytki gresowe	glazura	2.50	22.50
3.23	WC CHŁOPCY	plytki gresowe	glazura	2.50	26.20
3.24	WC PRACOWNICY (KIEŚKI)	plytki gresowe	glazura	2.50	11.10
					1075.15

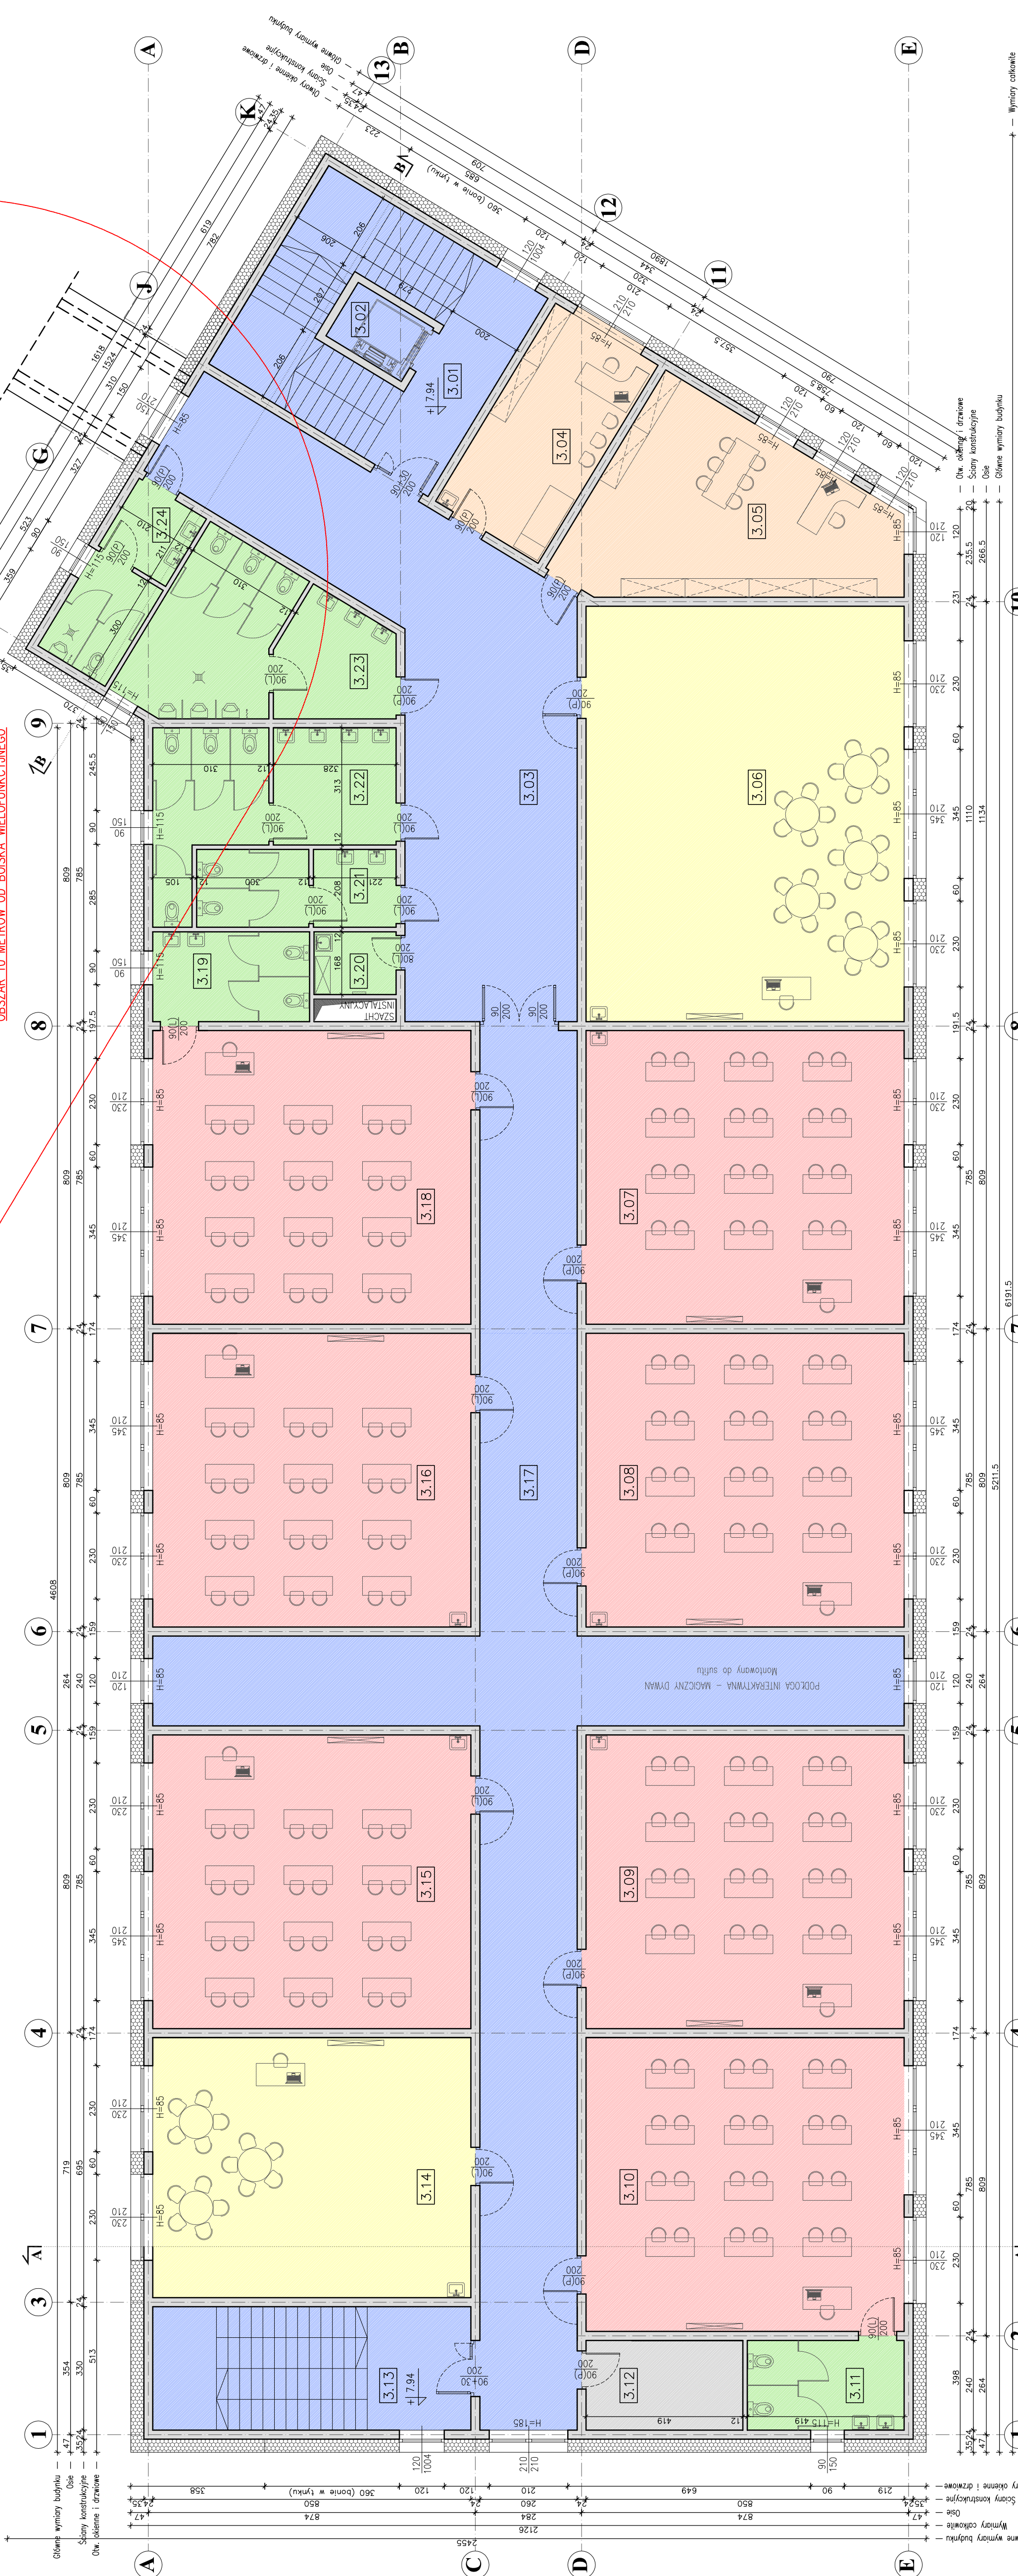

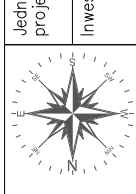

RZUT II PIĘTRA

PROJEKTORIUM
Anna Lis

ul. Gembalska 7/5
20-010 Lublin
Tel. 66-11-38-819

INWESTOR:
GMINA GŁUSK

ADRES:
Dominów, ul. Rynek 1, 20-388 Lublin

NAMOWA I ADRES INWESTYCJI:
KONCEPCJA ARCHITEKTONICZNA
ROZBUDOWA SZKOŁY PODSTAWOWEJ
W MIEJSCOWOŚCI KALINÓWKA
GMINA GŁUSK

NUMER RYSUNKU: 05A

FAZA: KP

SKALA: 1:100

DATA: VI 2021r.

OPROJEKOWAŁ:
mgr inż. arch.
Michał Kwiatkowski
nr upr. LBOIA/70/10

INŻ. ANNA LIS