









MIEJSCOWY PLAN ZAGOSPODAROWANIA PRZESTRZENNEGO

GMINY JABŁONNA

zmiany planu

Wierciszów

SKALA 1:1000

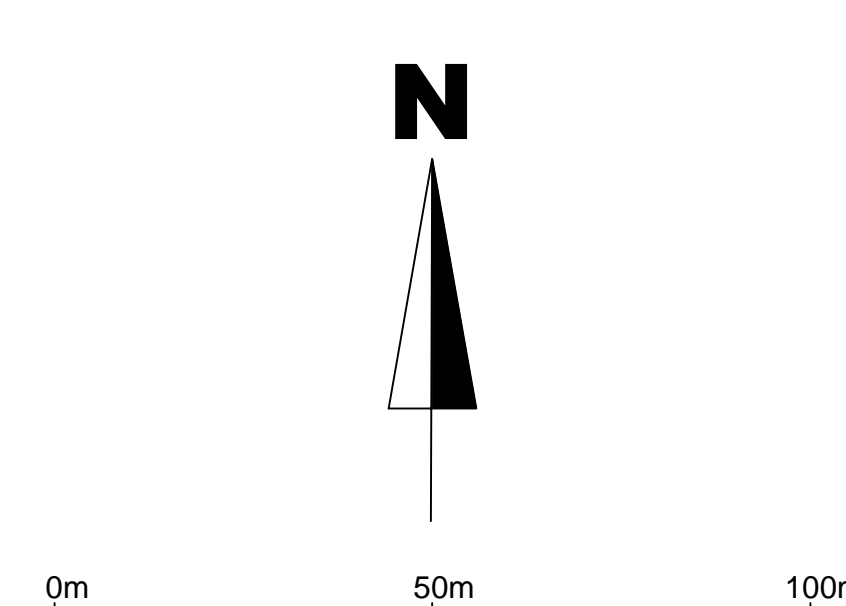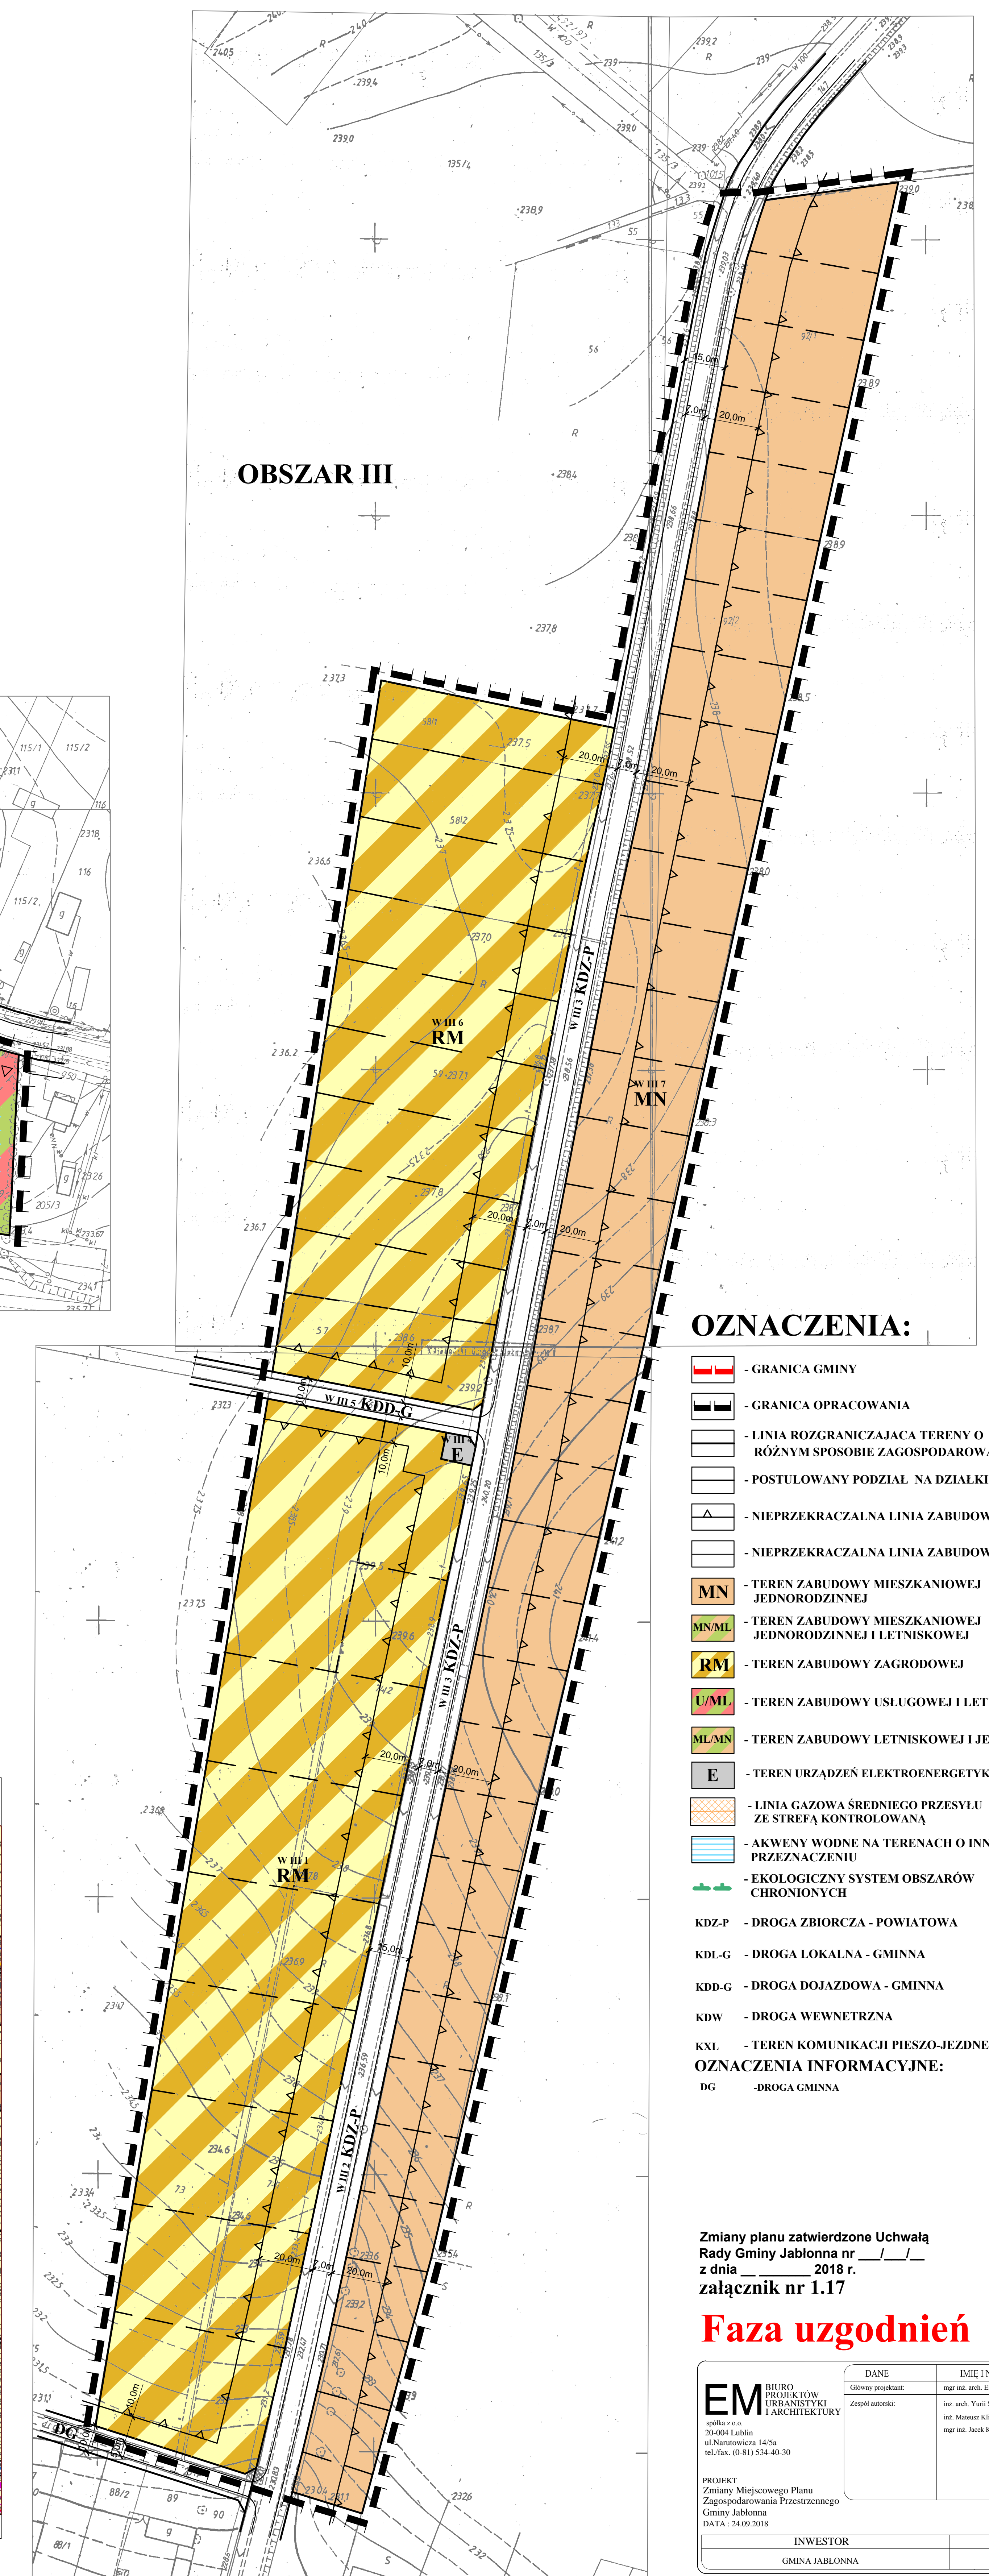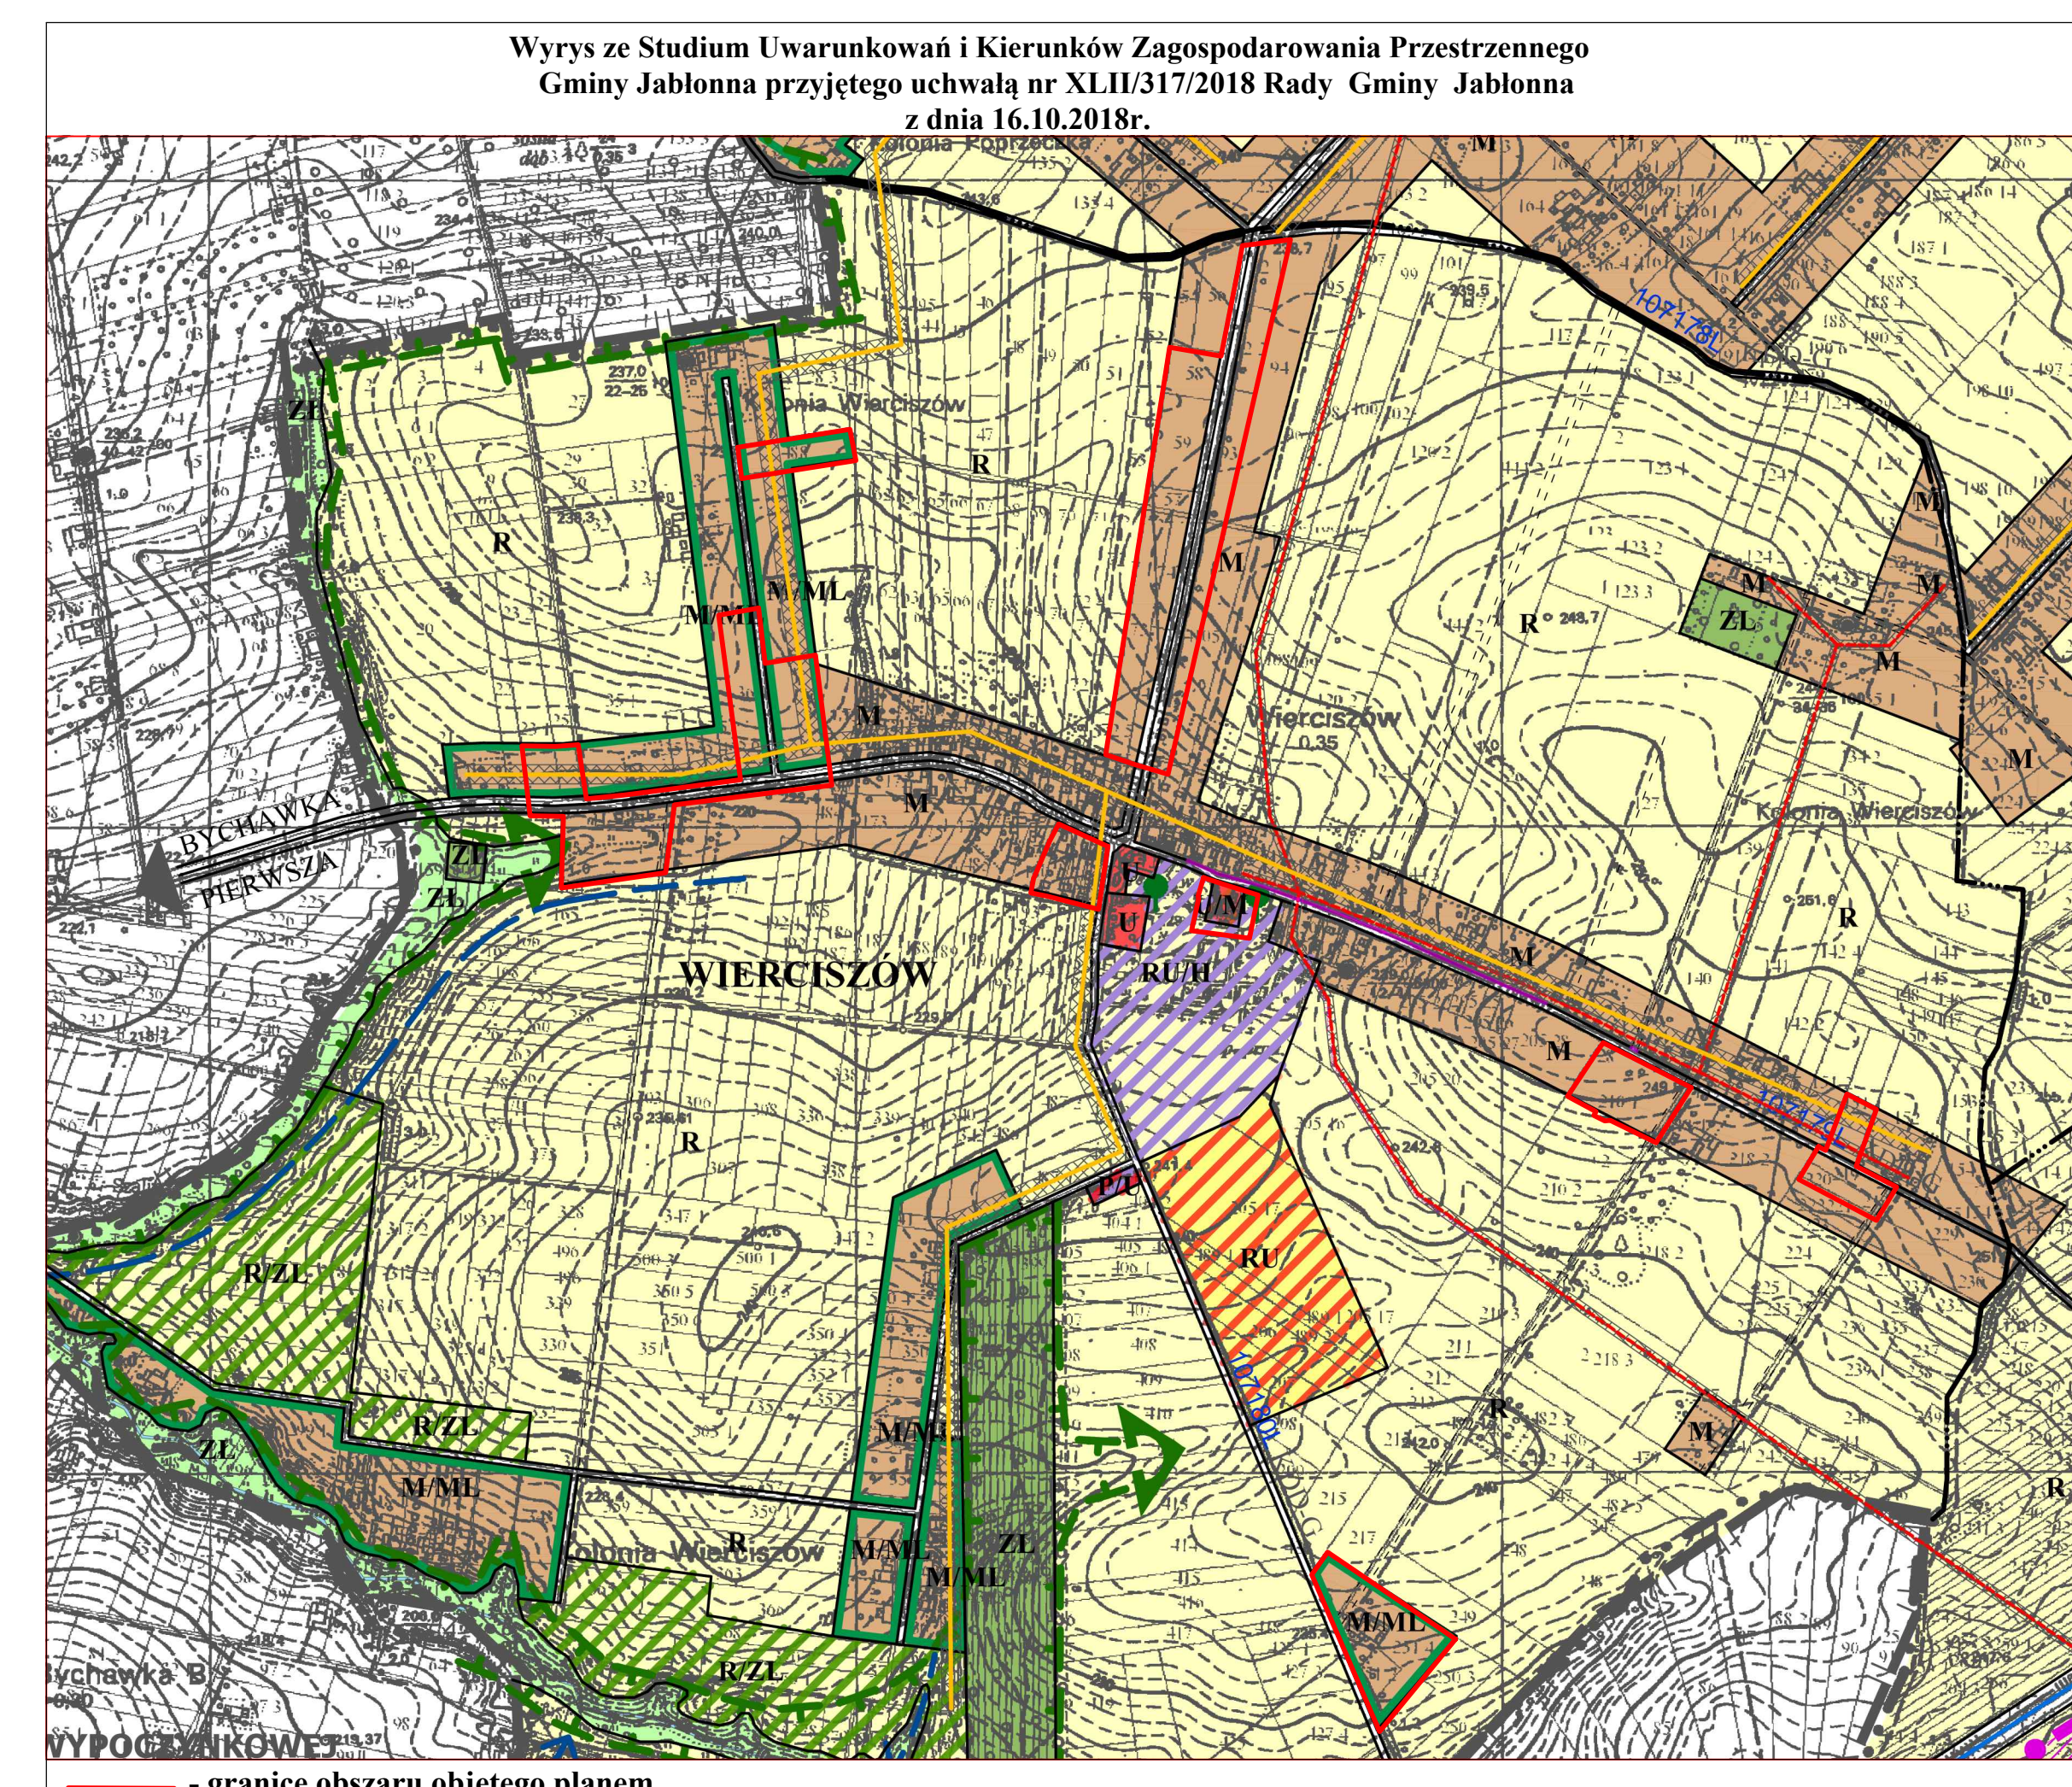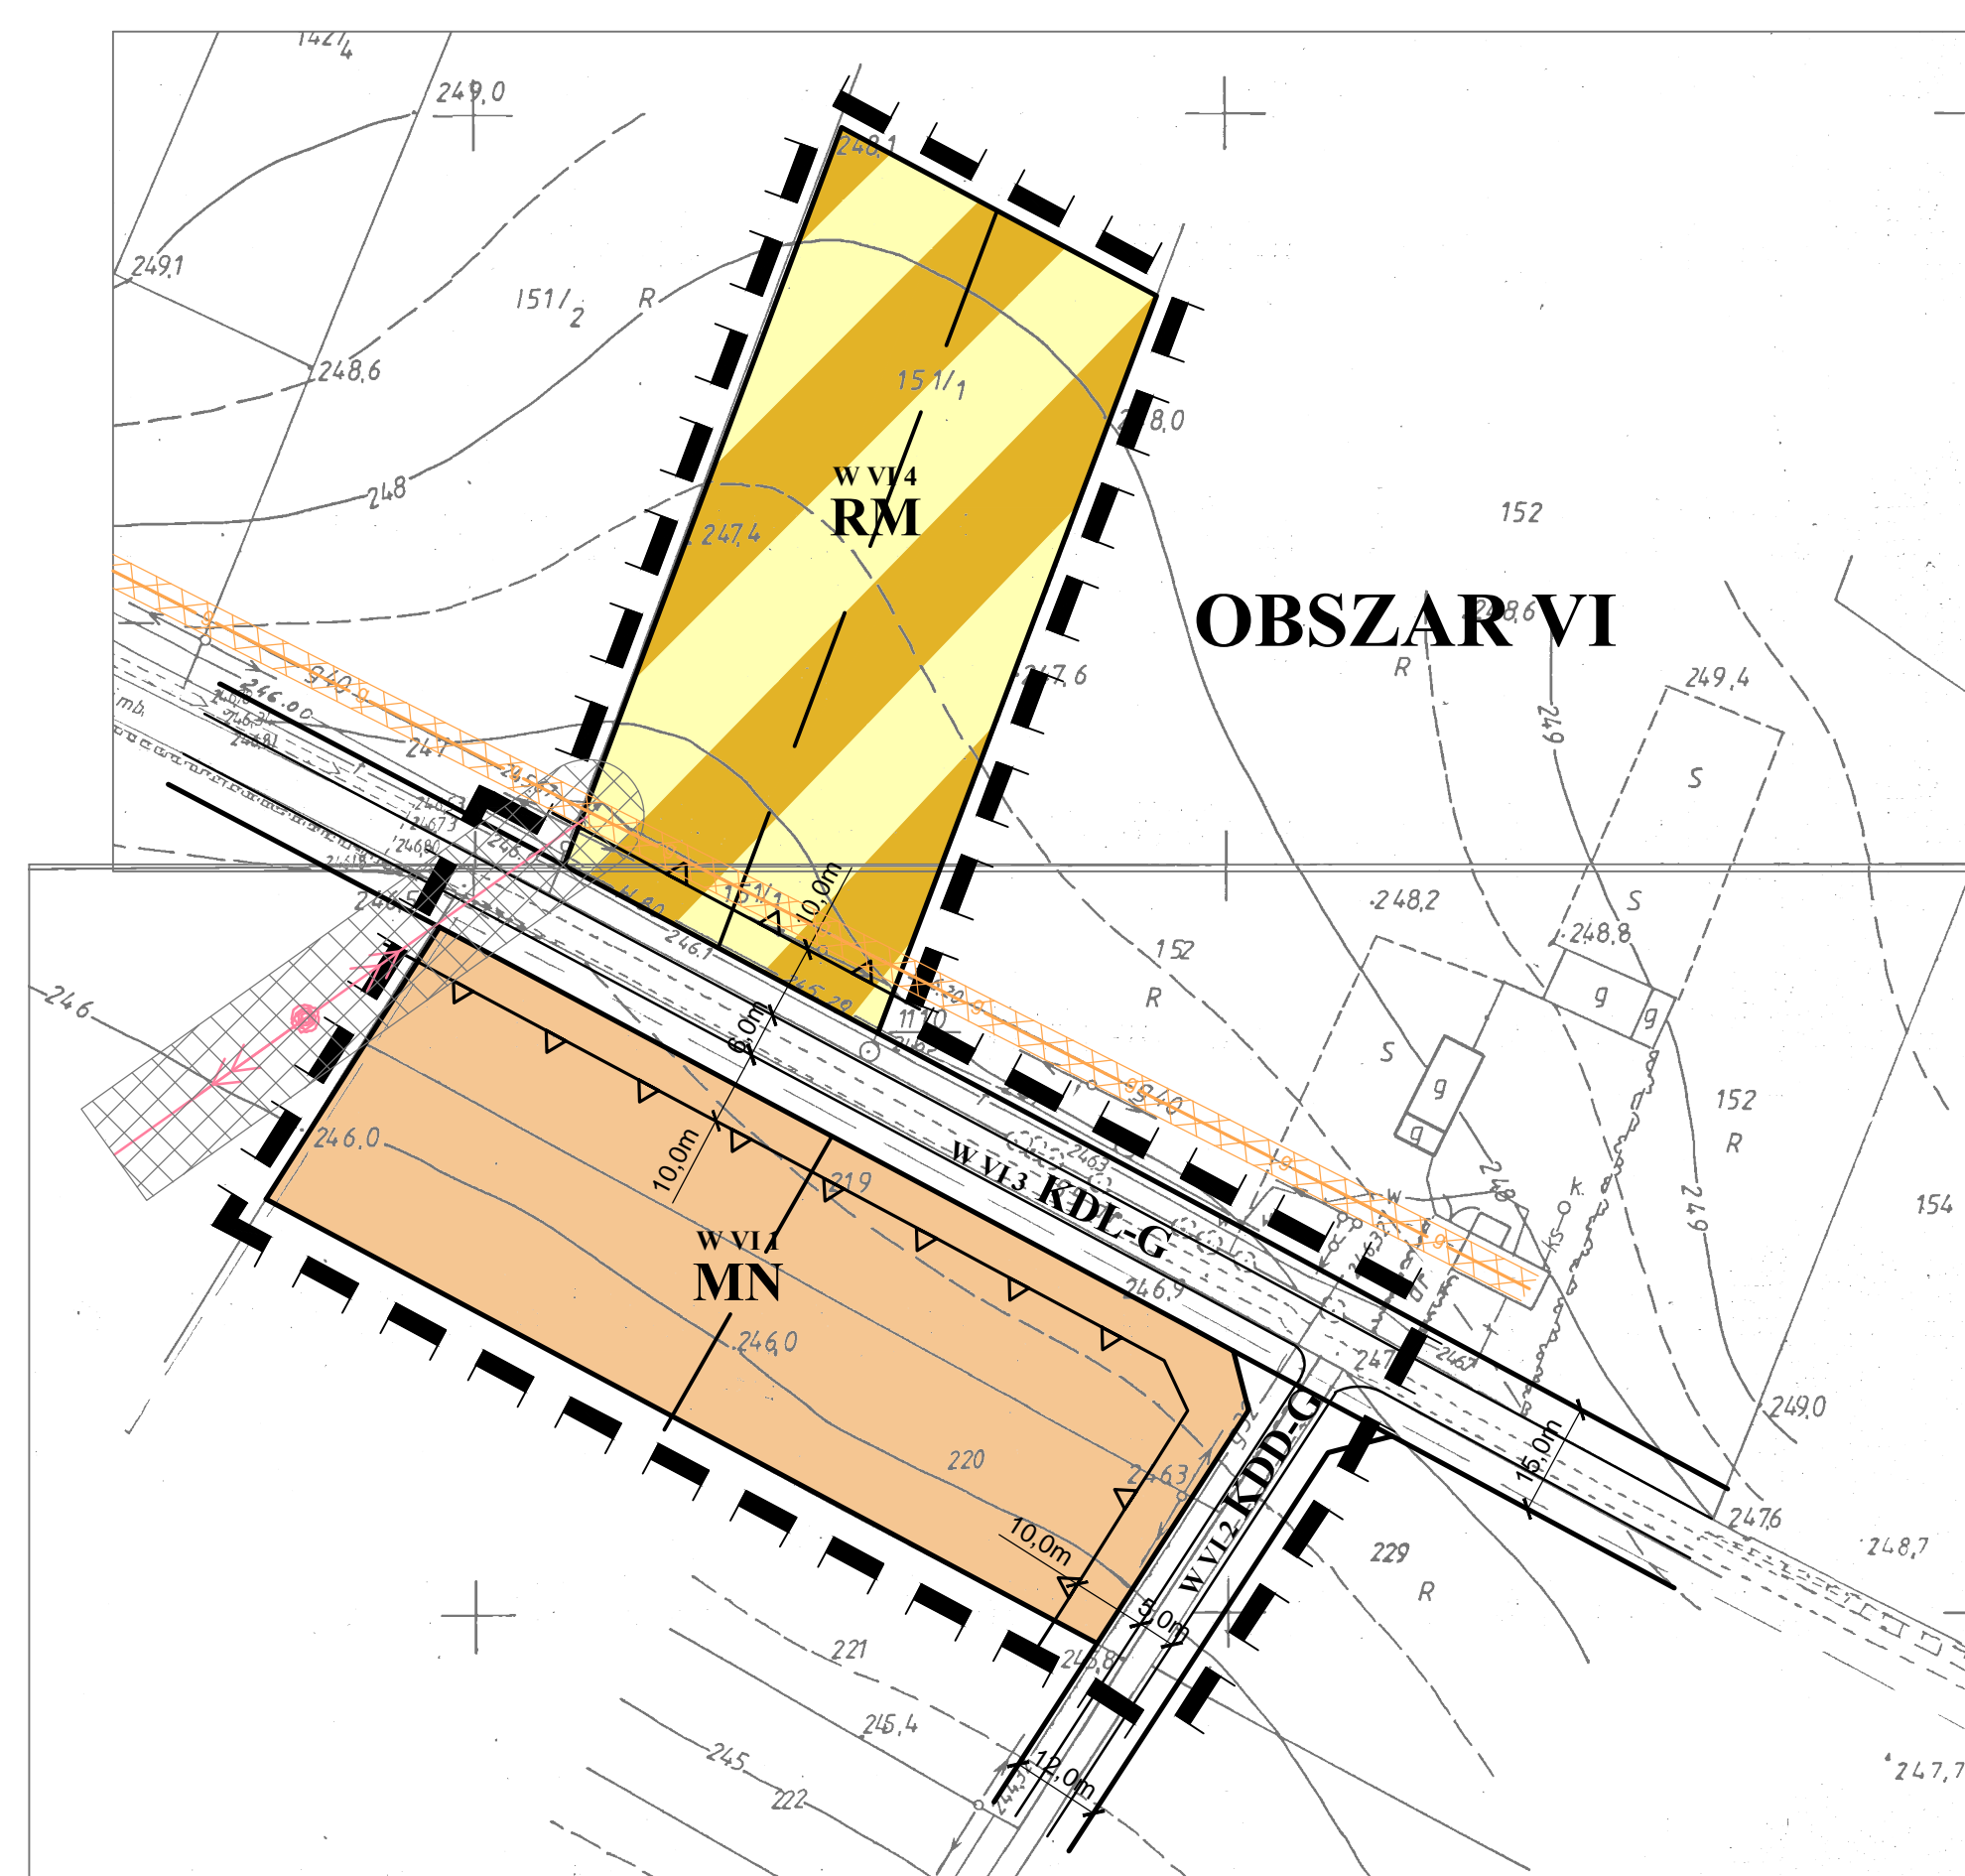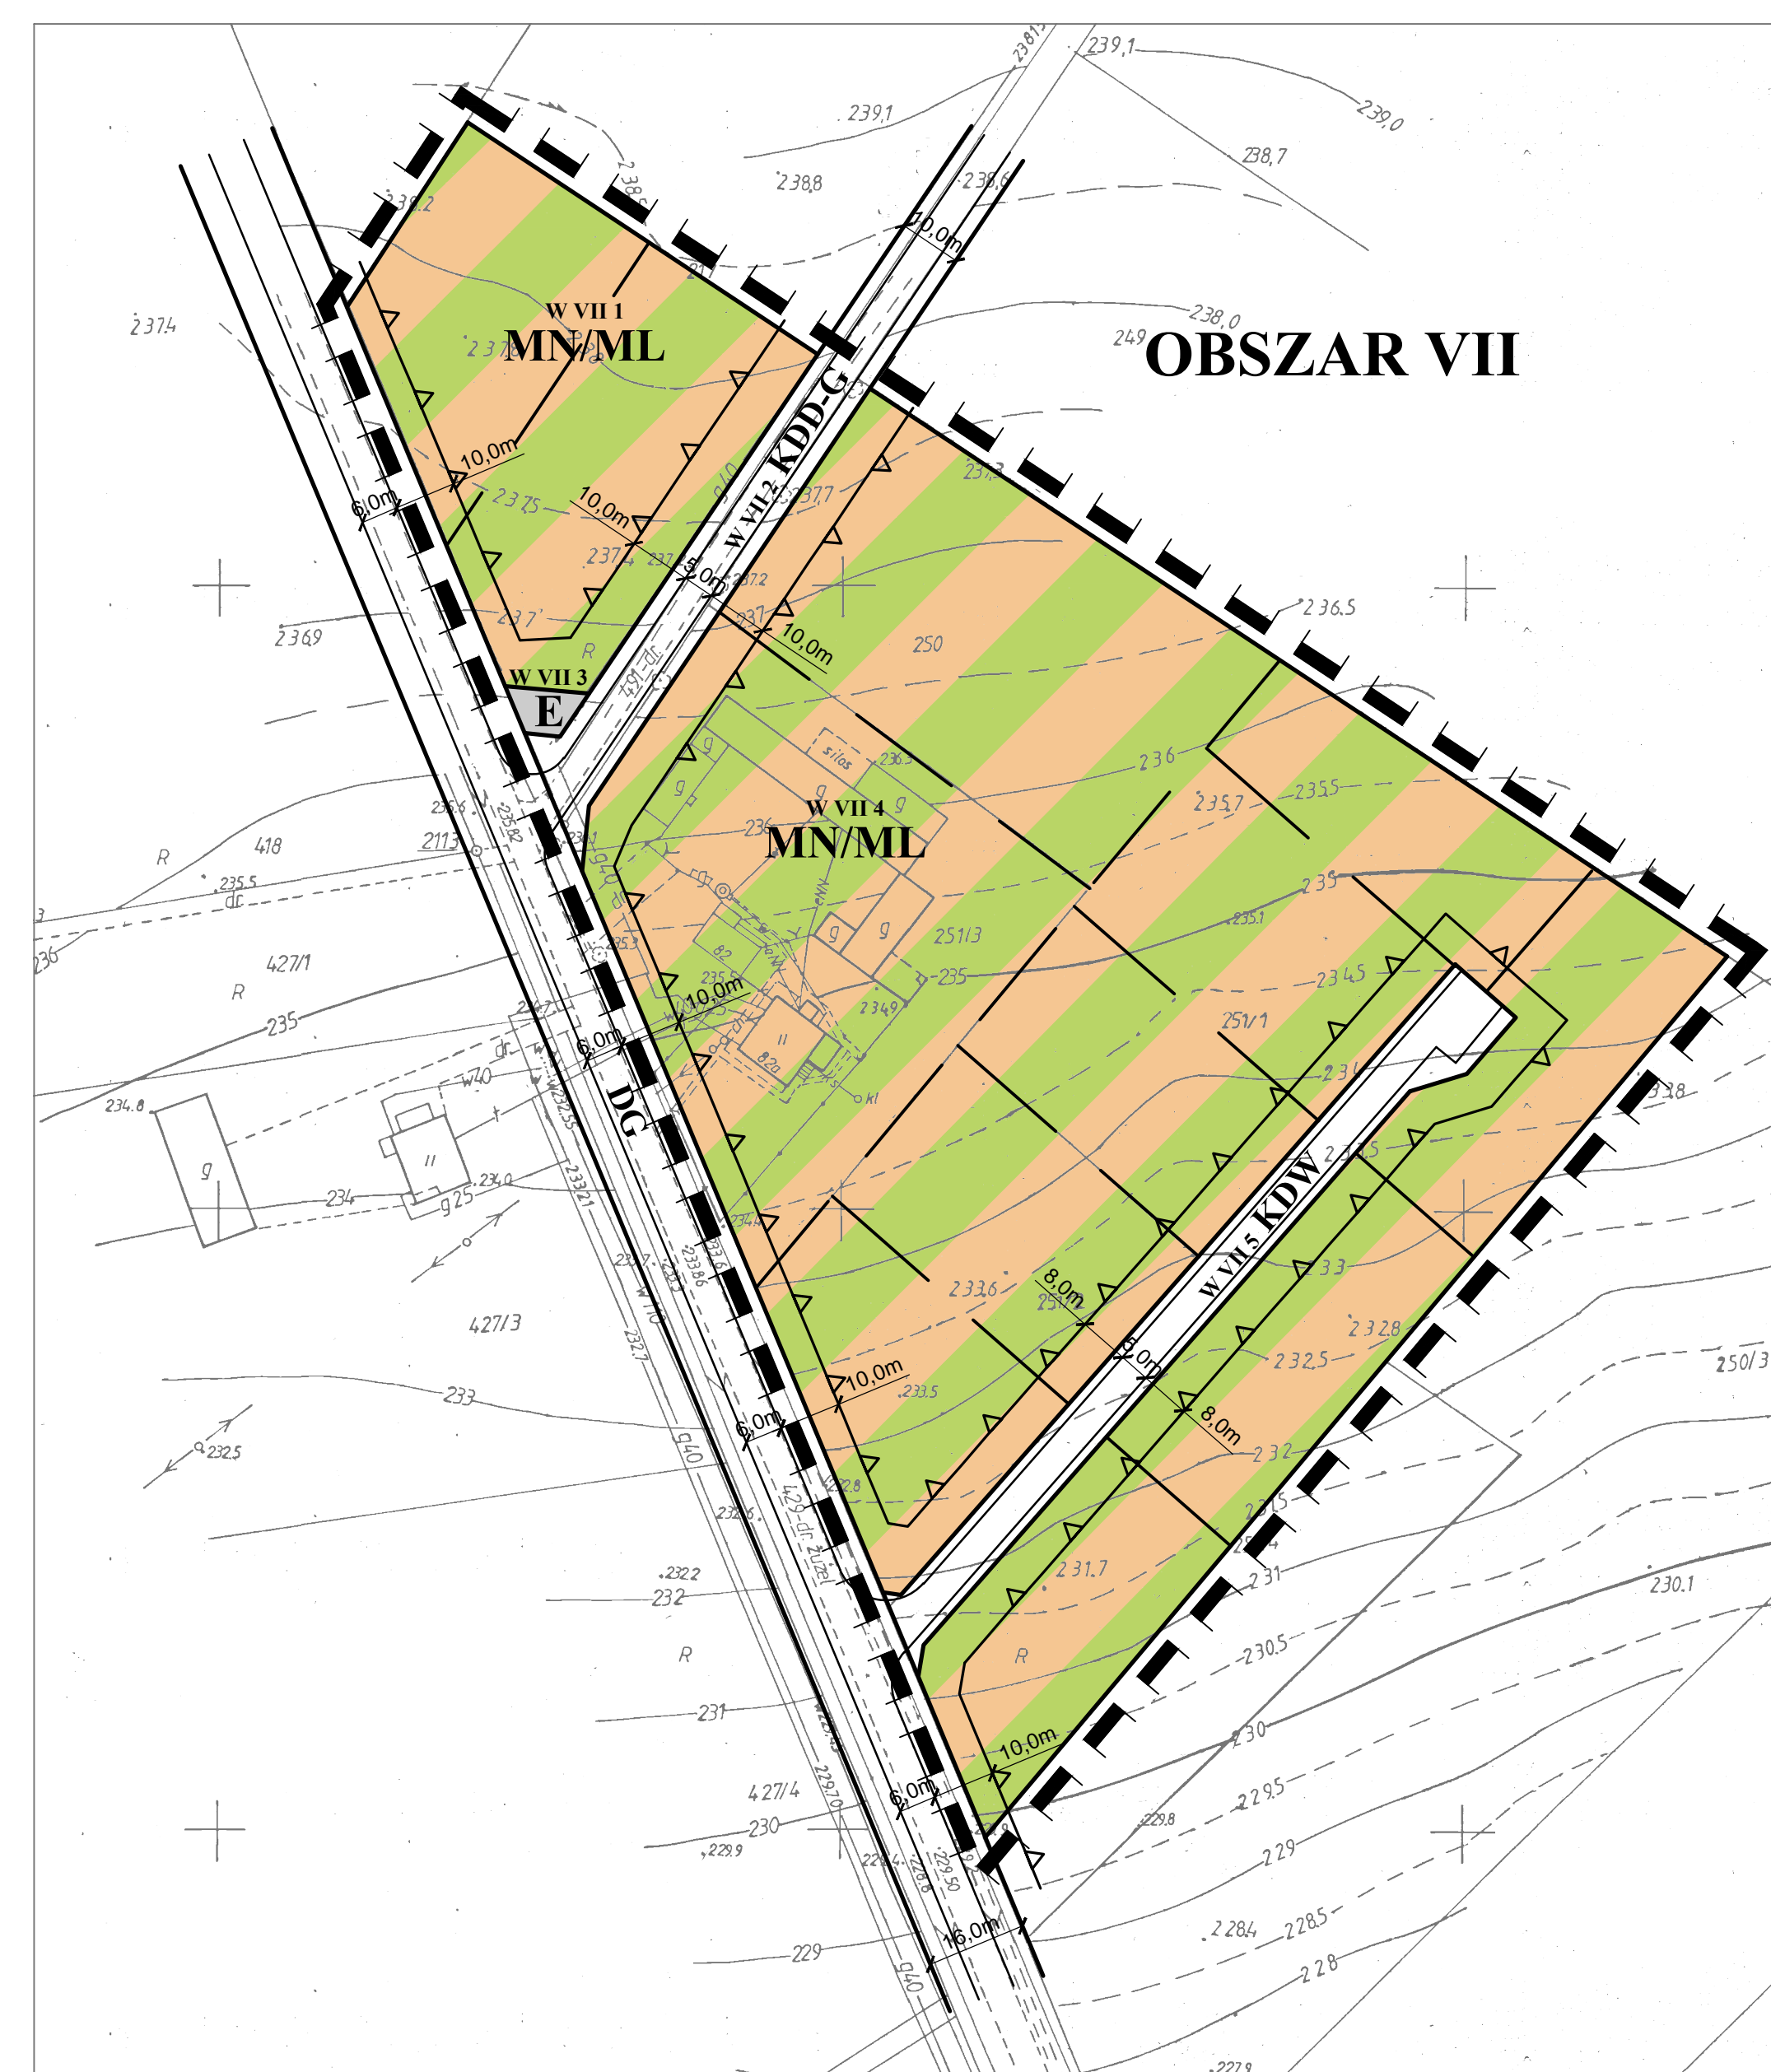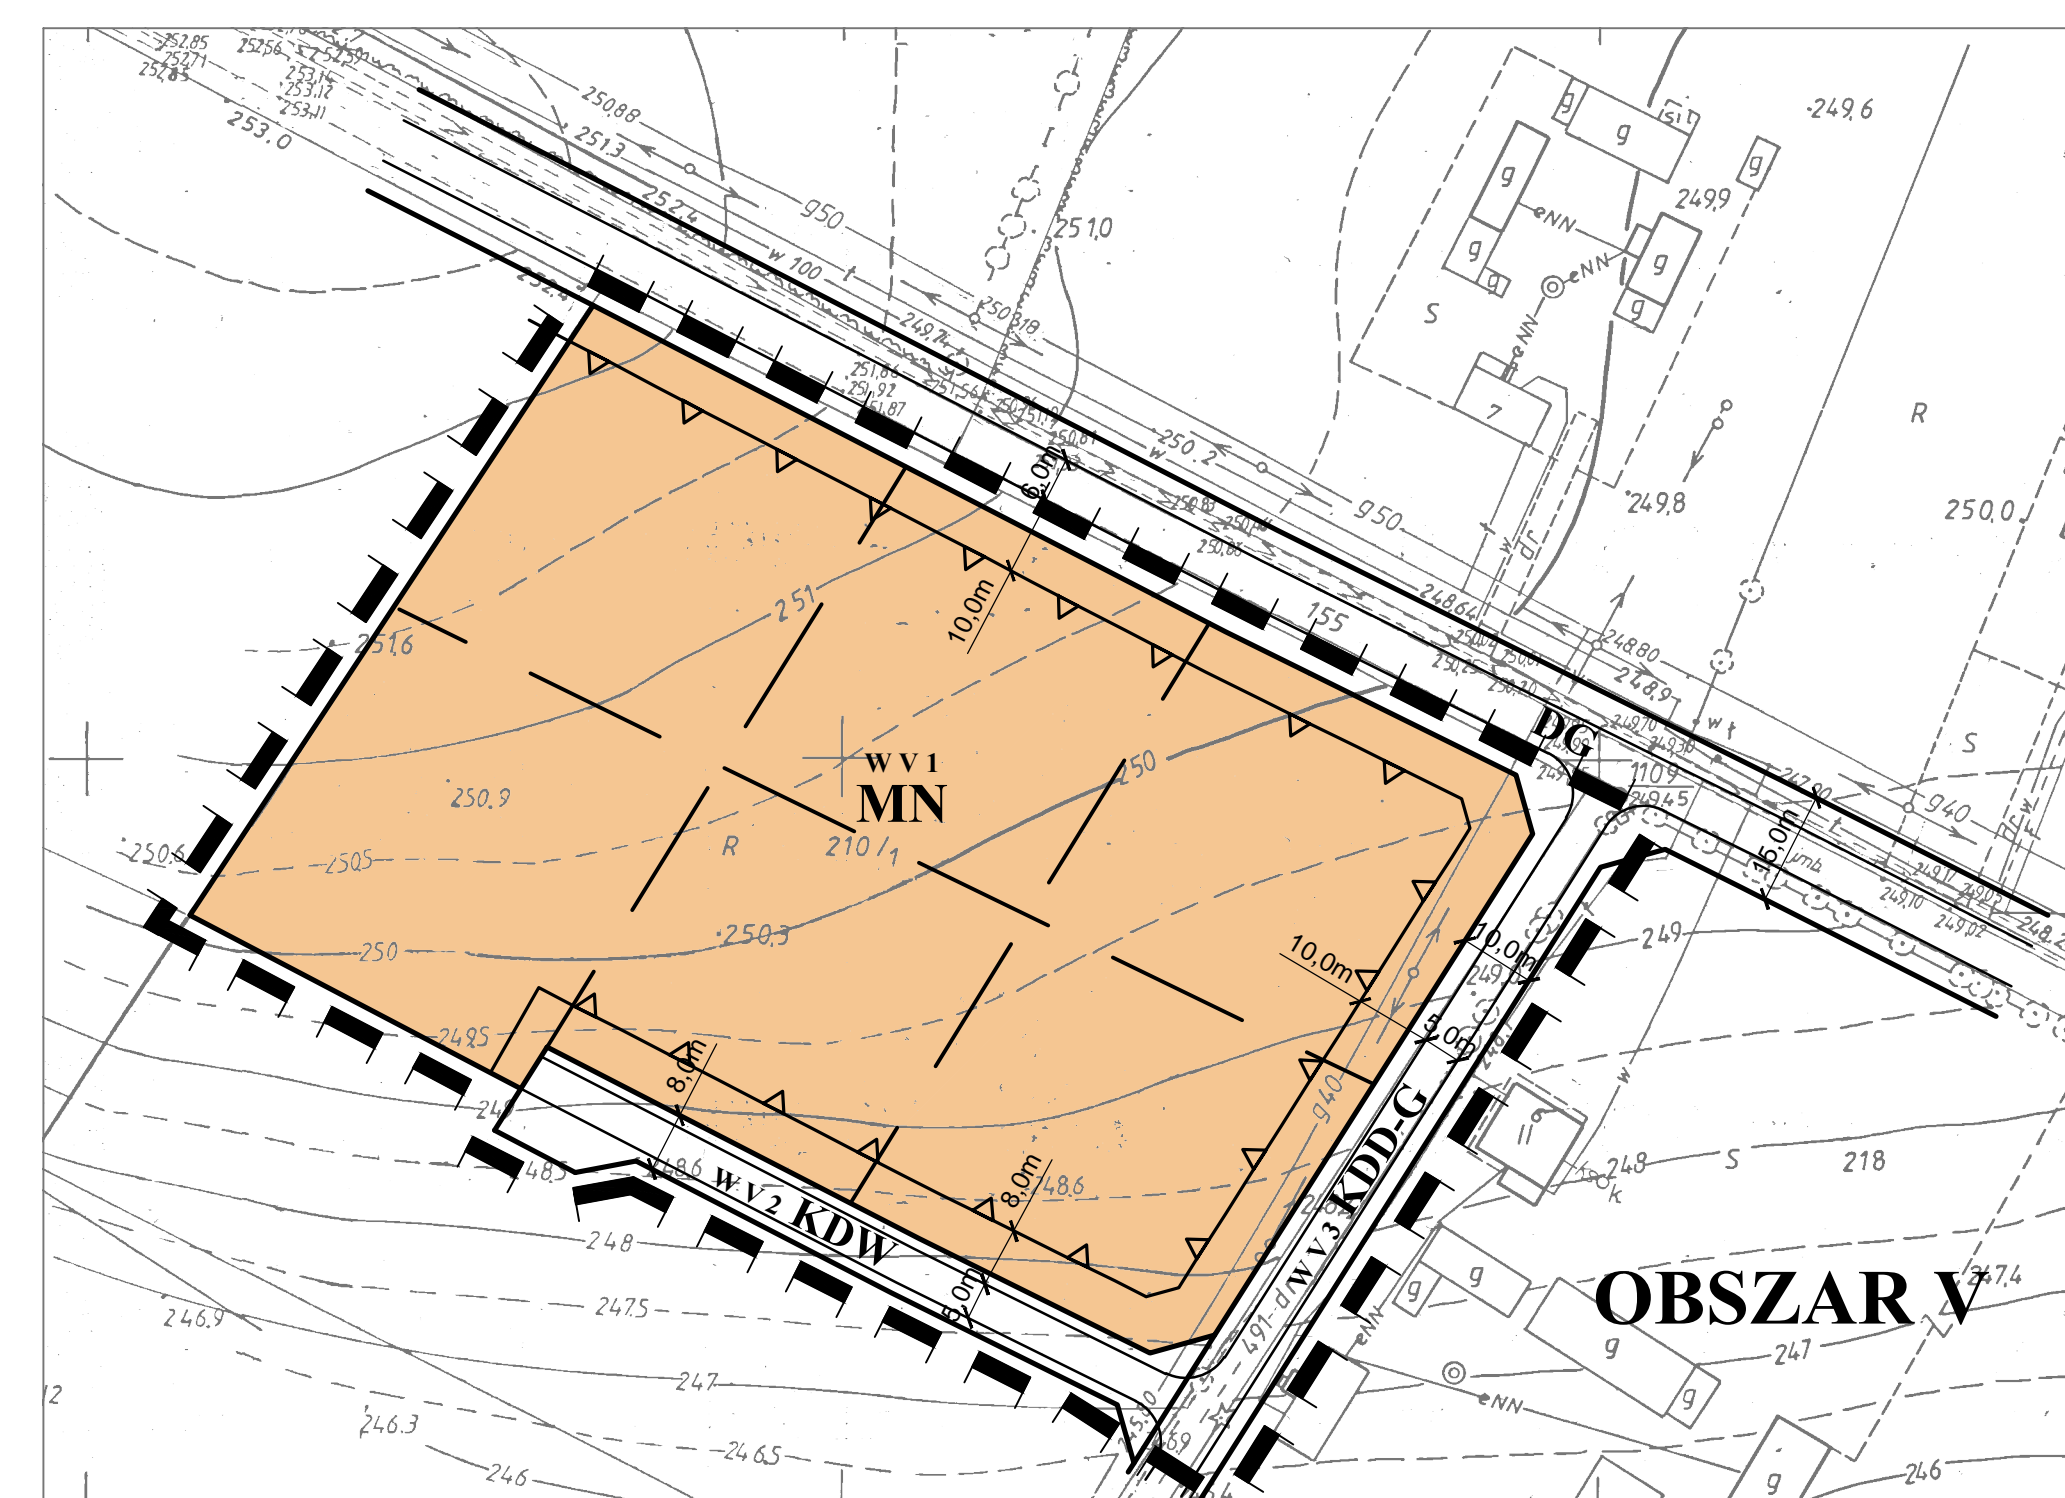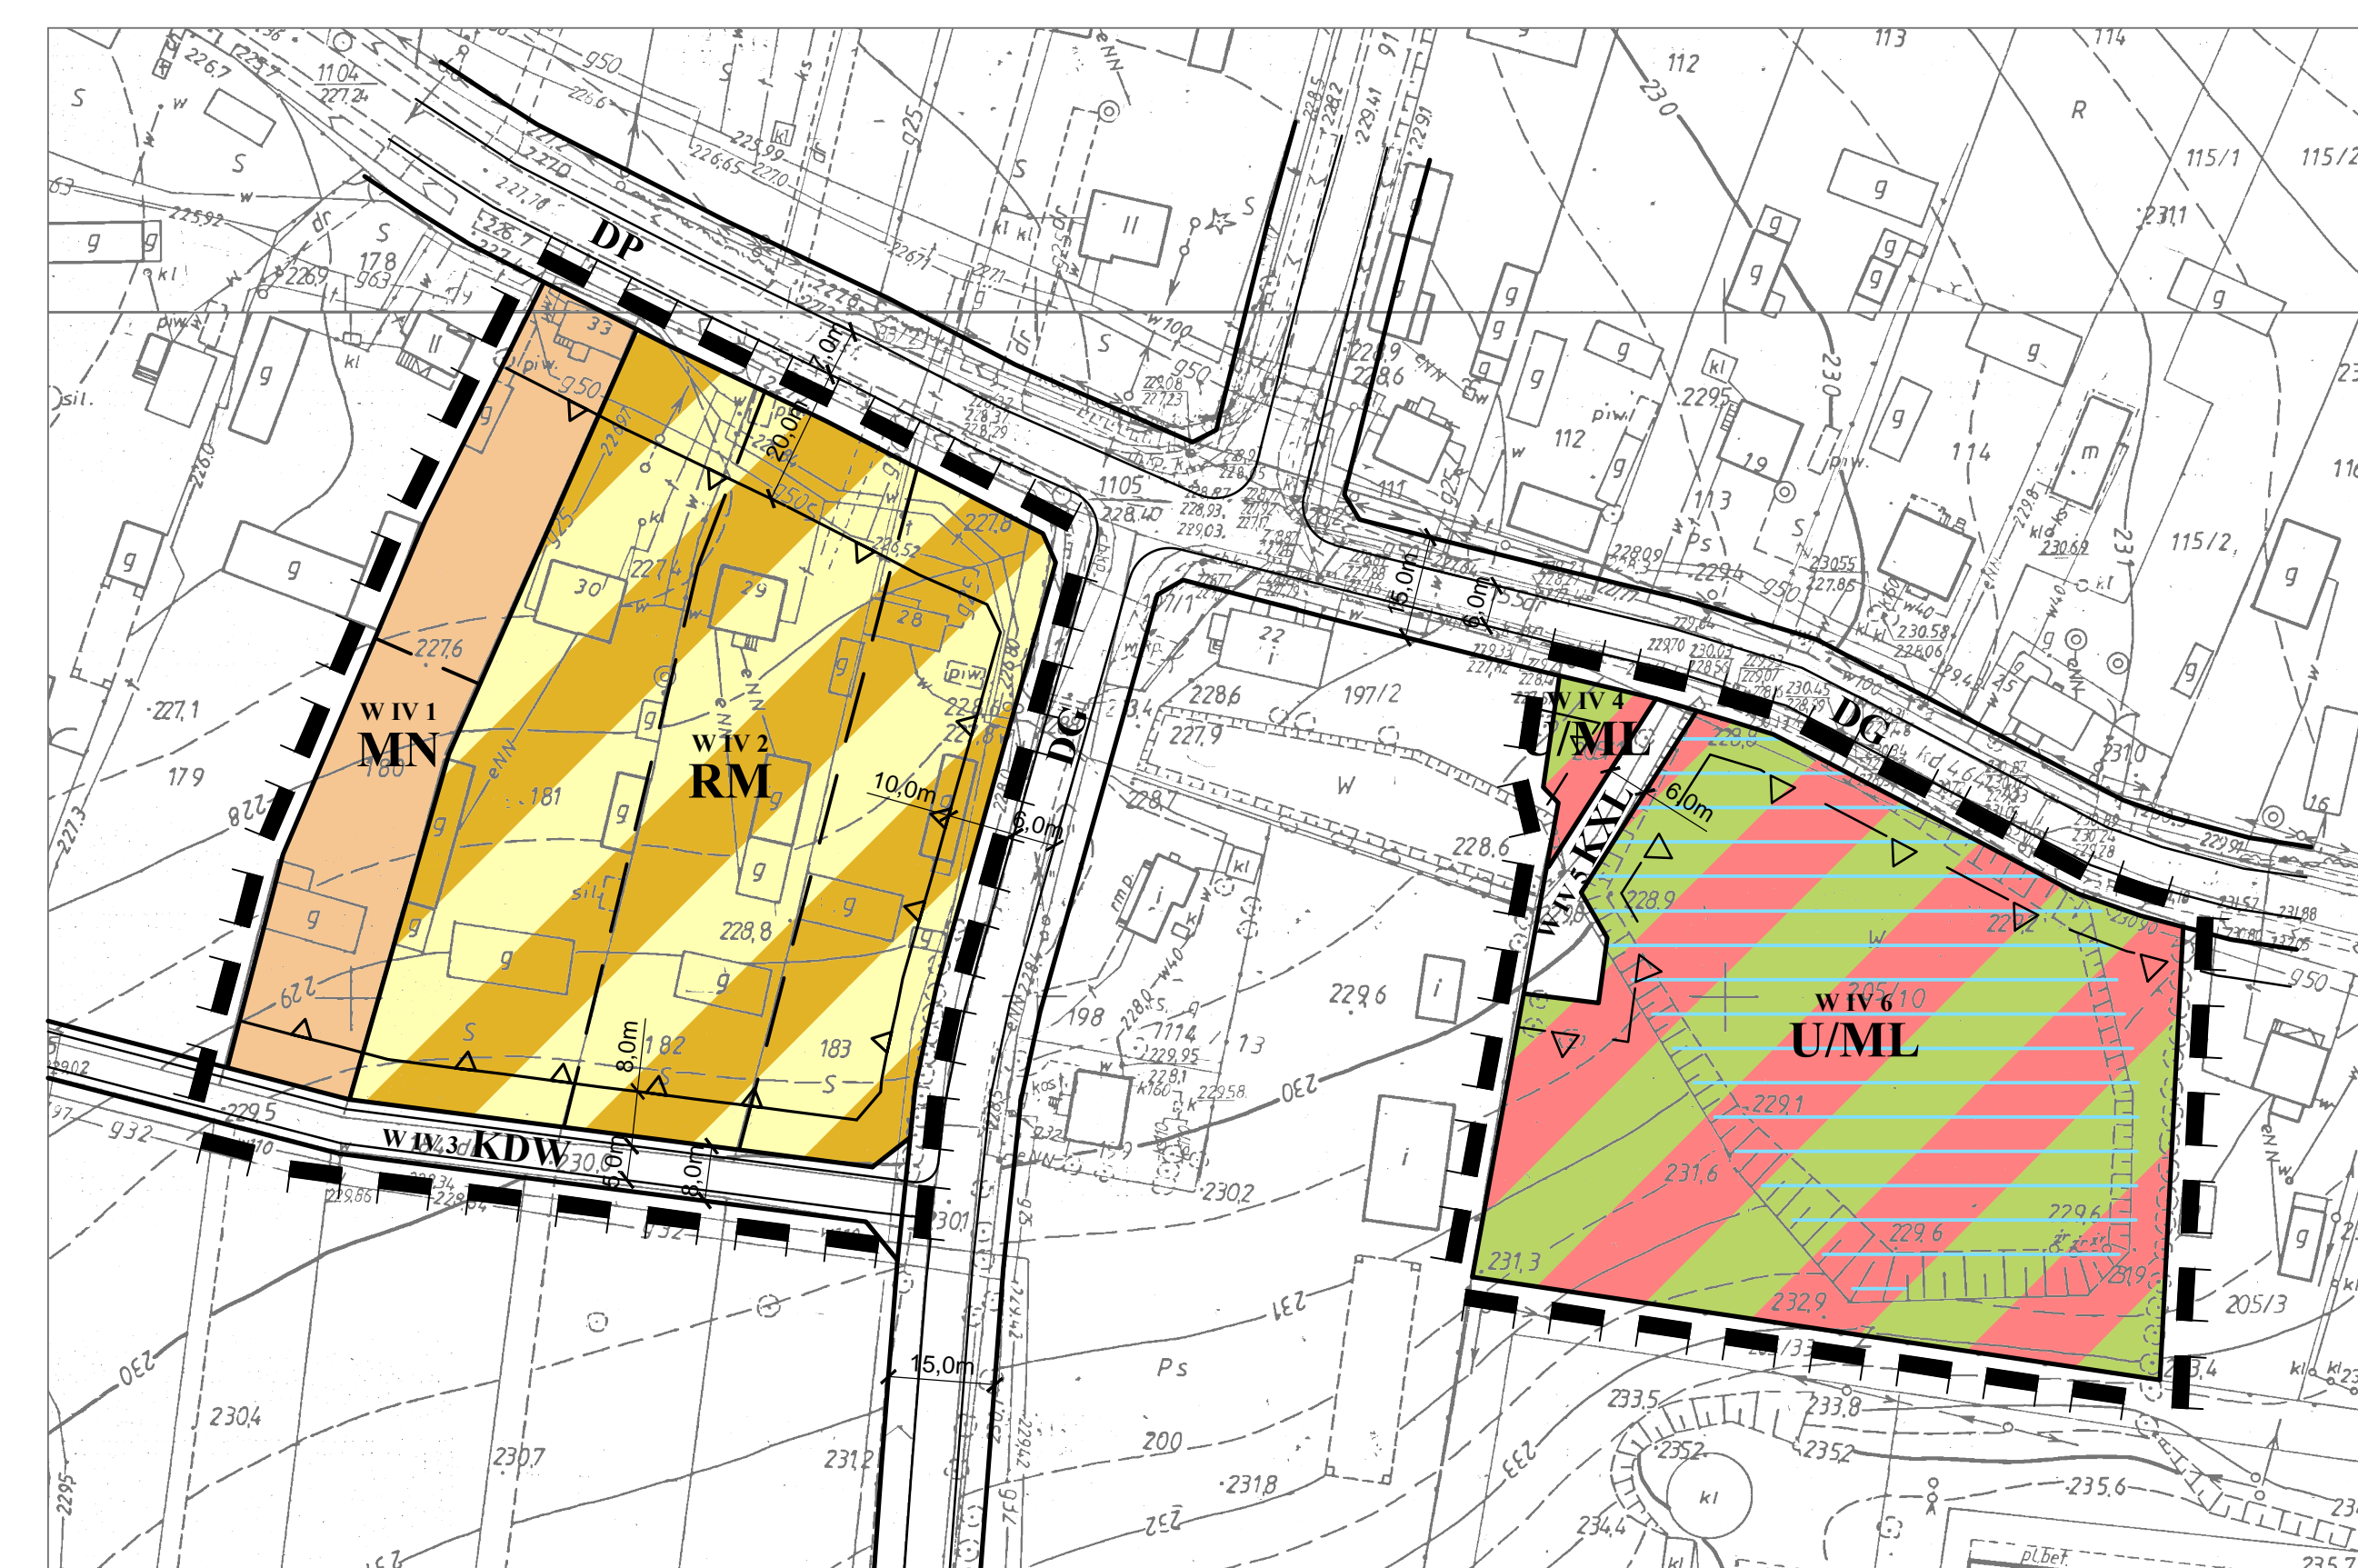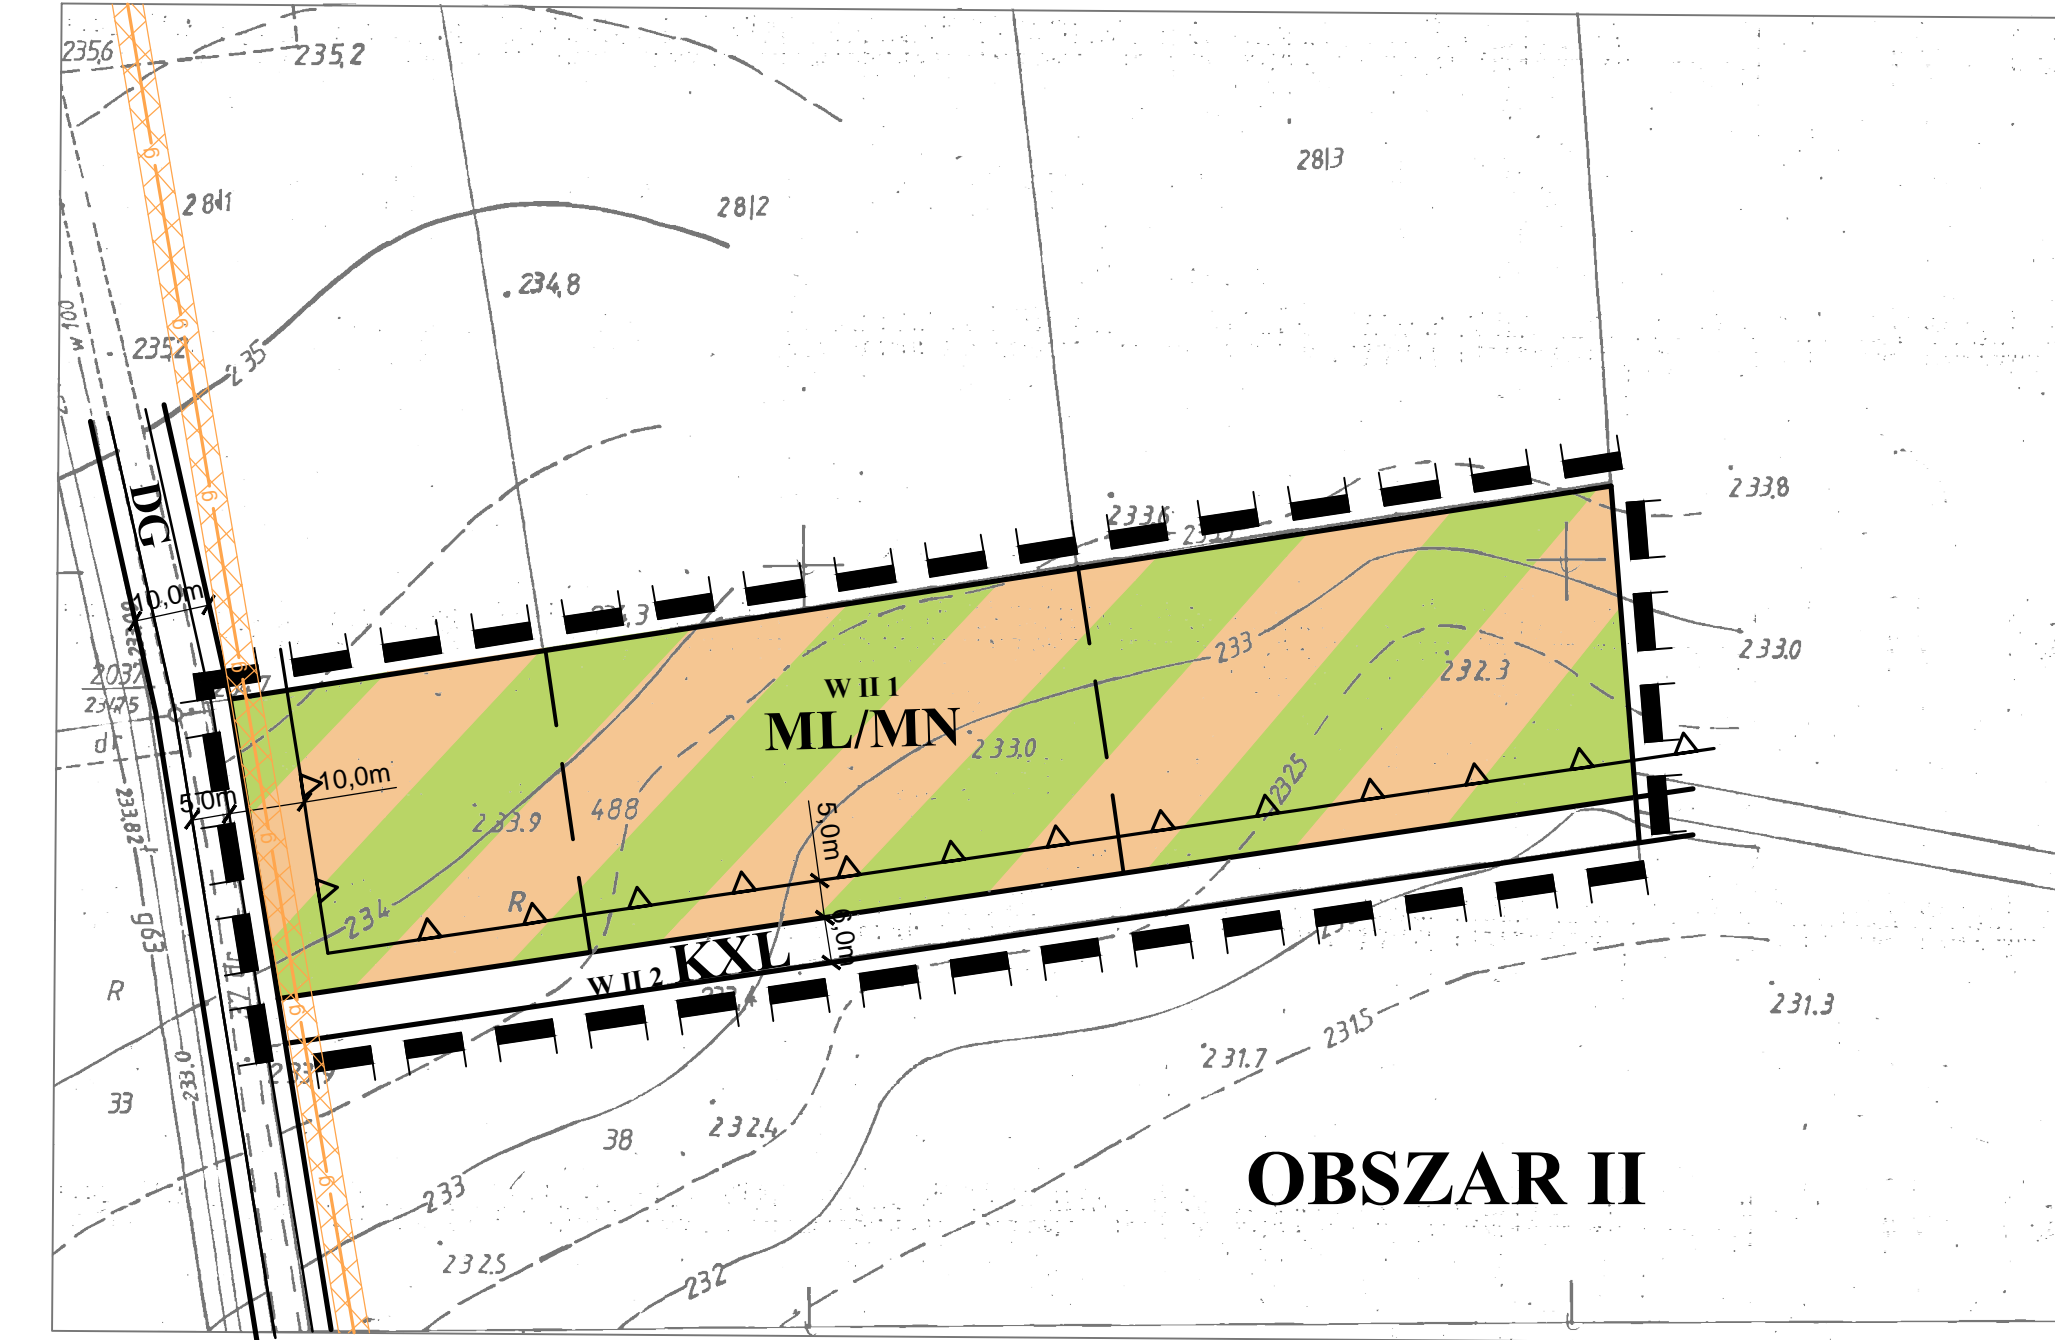

OZNACZENIA:

- GRANICA GMINY
- GRANICA OPRACOWANIA
- LINIA ROZGRANICZAJĄCA TERENY O RÓŻNYM POSOBIE ZAGOSPODAROWANIA
- POSTULOWANY PODZIAŁ NA DZIAŁKI BUDOWLANE
- NIEPRZEKACZALNA LINIA ZABUDOWY
- NIEPRZEKACZALNA LINIA ZABUDOWY USŁUGOWEJ
- MN - TEREN ZABUDOWY MIESZKANIOWEJ JEDNORODZINNEJ
- MN/ML - TEREN ZABUDOWY MIESZKANIOWEJ JEDNORODZINNEJ I LETNISKOWEJ
- RM - TEREN ZABUDOWY ZAGRODOWEJ
- U/ML - TEREN ZABUDOWY USŁUGOWEJ I LETNISKOWEJ
- ML/MN - TEREN ZABUDOWY LETNISKOWEJ JEDNORODZINNEJ
- E - TEREN URZĄDZEŃ ELEKTROENERGETYKI
- LINIA GAZOWA ŚREDNIEGO PRZESŁU Z KONTROLĄ
- AKWENY WODNE NA TERENACH O INNYM PRZEZNACZENIU
- EKOLOGICZNY SYSTEM OBSZARÓW CHRONIONYCH
- KDZ-P - DROGA ZBIORCZA - POWIATOWA
- KDL-G - DROGA LOKALNA - GMINNA
- KDB-G - DROGA DOJAZDOWA - GMINNA
- KDW - DROGA WEWNĘTRZNA
- KKL - TEREN KOMUNIKACJI PIEŠO-JEJZDNEJ
- OZNACZENIA INFORMACYJNE: DG - DROGA GMINNA

Zmiany planu zatwierdzone Uchwałą
Rady Gminy Jabłonna nr ...
z dnia ... 2018 r.
załącznik nr 1.17

Faza uzgodnień

EM	DANE	IMI I NAZWISKO
PROJEKT Zmiany Miejscowego Planu Zagospodarowania Przemysłowego Gminy Jabłonna DATA: 24.09.2018	Obraz projektant	mgr inż. arch. Edyta Mach
	Projektant	mgr inż. arch. Tomasz Dębski
		mgr inż. arch. Marcin Kubiś
		mgr inż. arch. Sławomir Kasper
	INWESTOR	SKALA
	GMINA JABŁONNA	1:1 000