

# KRASNYSTAW MIEJSCOWY PLAN ZAGOSPODAROWANIA PRZESTRZENNEGO TERENÓW POŁOŻONYCH PRZY UL. PIEKARSKIEGO, PIŁSUDSKIEGO, PORUCZNIKA ZRĘBA, SIKORSKIEGO

SKALA 1: 1000

## ZNAKI UMOWNE


- GRANICE OPRACOWANIA
- MW MIESZKALNICTWO WIELORODZINNE
- MN MIESZKALNICTWO JEDNORODZINNE
- MN-o.w. MIESZKALNICTWO JEDNORODZINNE O OGRANICZONEJ WYSOKOŚCI ZABUDOWY
- U-km USŁUGI KOMERCYJNE
- KS URZĄDZENIA OBSŁUGI TRANSPORTU
- E URZĄDZENIA ELEKTROENERGETYCZNE
- ZN ZIELEŃ NIEURZĄDZONA

- SO GRANICA GRABOWIECKO-STRZELECKIEGO OBSZARU CHRONIONEGO KRAJOBRAZU
- STREFA OCHRONY PRZYRODNICZEJ SKARPY
- LINIE PODZIAŁU WEWNĘTRZNEGO - ISTNIEJĄCE
- LINIE PODZIAŁU WEWNĘTRZNEGO - ORIENTACYJNE
- LINIE ZABUDOWY NIEPRZERWISTE
- 01KD ULICE DOJAZDOWE
- 031KX CIĄGI PIESZE


- INFRASTRUKTURA TECHNICZNA (ISTN./PROJEKTOWANA)
- KANALIZACJA DESZCZOWA
- KANALIZACJA SANITARNA
- SIEĆ WODOCIĄGOWA
- SIEĆ GAZOWA
- SIEĆ ELEKTROENERGETYCZNA

**AMPLUS**  
ZAKŁAD USŁUG  
INFORMATYCZNYCH  
I URBANISTYCZNYCH  
LUBLIN  
listopad 2003  
październik 2004 - styczeń 2005

MGR INŻ. ARCH. JERZY SOŻYŃSKI  
MGR INŻ. JANIUSZ WARSZEWSKI  
MGR ZBIGNIEW BORCHULSKI  
TECHN. BUD. ANDRZEJ JOZEF CZAK

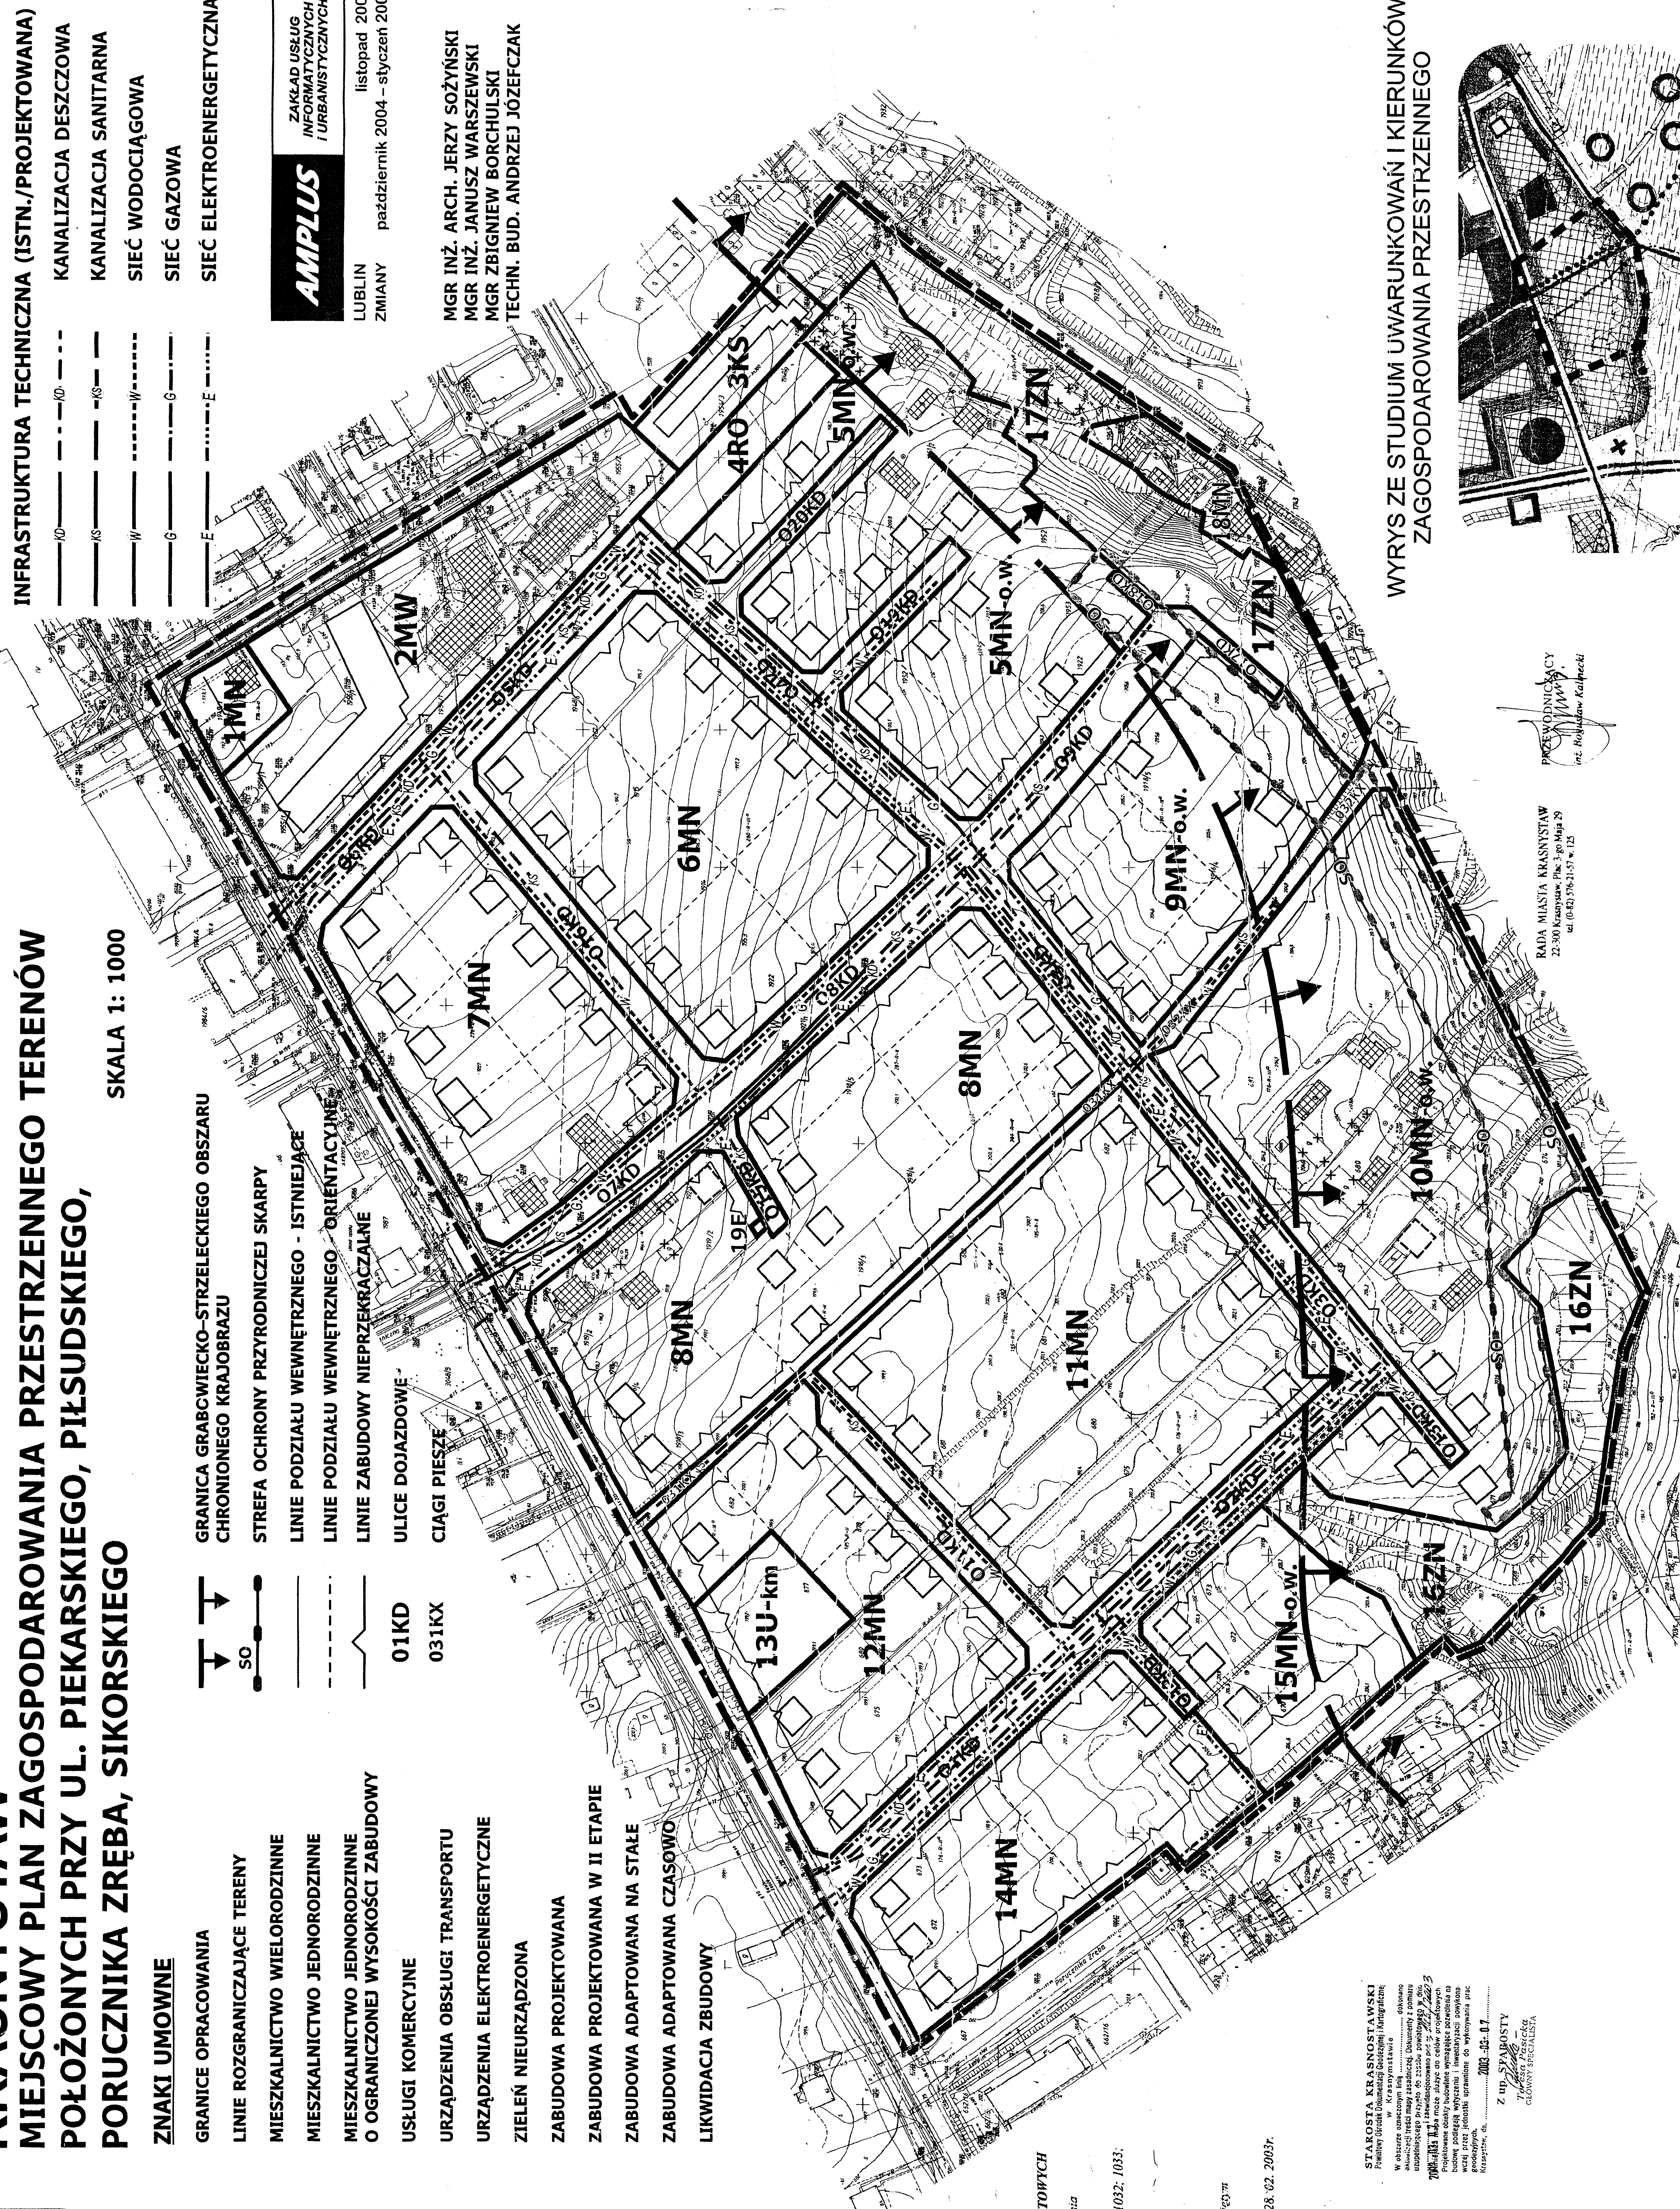

WYRYS ZE STUDIUM UWARUNKOWAŃ I KIERUNKÓW  
ZAGOSPODAROWANIA PRZESTRZENNEGO

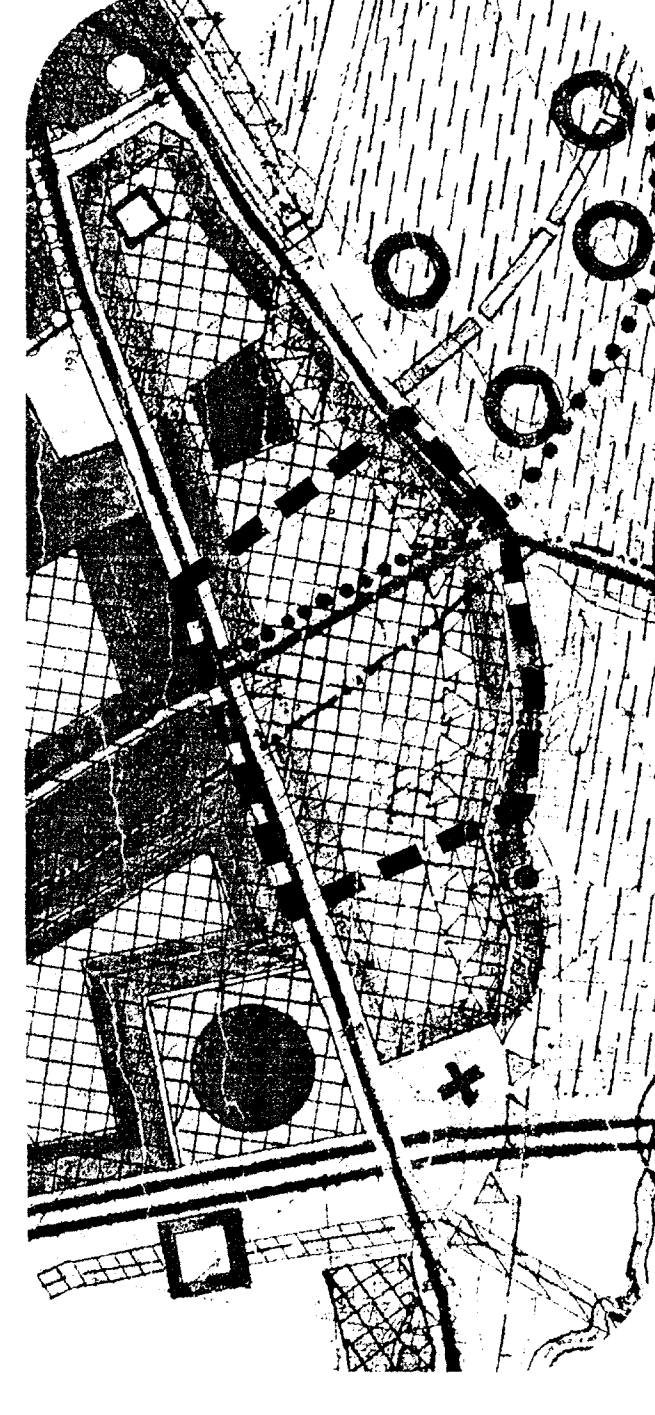

--- OZNACZENIE GRANIC OBSZARU OBJĘTEGO  
--- PROJEKTEM PLANU MIEJSCOWEGO



MAPA DO CELÓW PROJEKTYWNYCH  
skala 1: 1000  
Wykonana metodą pomiarową  
map w skali 1: 500  
sekcje 146, 232, 1014, 1031, 1032, 1033,  
1054, 1041.

Wzr: lubelskie  
Obr: Krasnystaw  
Zabudowawca w obszarze objętych  
zabudowaniem.

Treść mapy aktualna na dzień 28. 02. 2003r.

STANOWISKO USŁUGOWYCH  
Pracowni Urzędu Miejskiego Krasnystaw  
W obszarze planu zagospodarowania przestrzennego terenów położonych przy ul. Piekarskiego, Piłsudskiego, Porucznika Zręba, Sikorskiego, Krasnystaw, pow. lubelskie.  
Zgodnie z art. 17 ust. 1 pkt 1) ustawy z dnia 8 marca 1990 r. o planowaniu i zagospodarowaniu przestrzennym (Dz. U. z 2002 r. Nr 25, poz. 2200 z późn. zmianami).  
Z up. STAROSTY  
Krasnystaw  
GŁÓWNY INŻYNIER

RADA MIASTA KRASNYSTAW  
22-300 Krasnystaw, Plac 3-go Maja 29  
tel. (082) 796-1157 w. 123

PROJEKTOWANIE  
I  
URBANISTYKA  
Prof. Andrzej Jozef Czaka