


OGRODZENIE FRONTOWE - Długość ok. 78mb

1:20

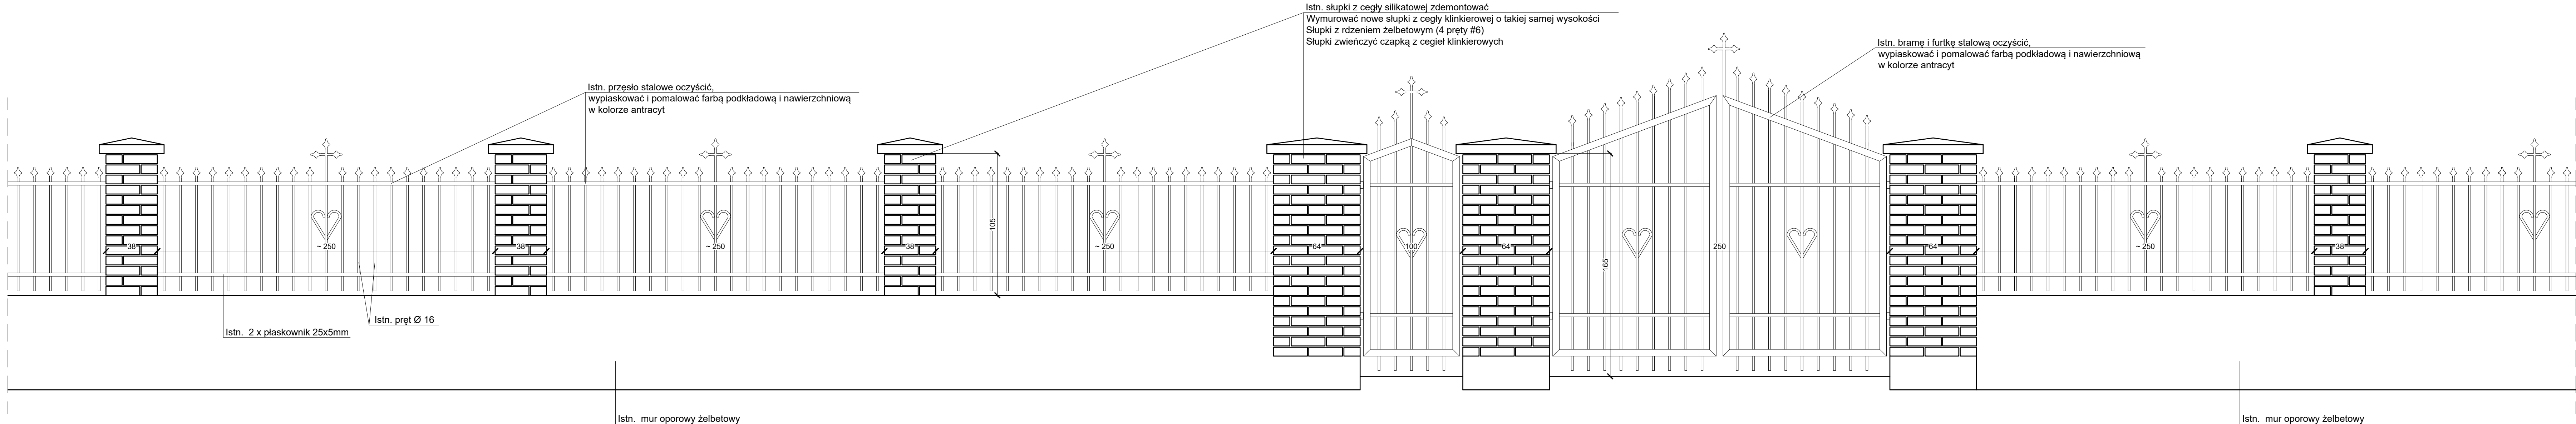

		ZAKŁAD USŁUG BUDOWLANYCH KONZBUD inż. Zbigniew Konopka	
37-464 Stalowa Wola ul. Żurawia 23		tel/fax:15 8448440 e-mail:biuro@konzbud.pl	
Objekt: CMENTARZ PARAFIALNY W LIPINACH GÓRNYCH-BOROWINA REMONT ISTNIEJĄCEGO OGRODZENIA			
Adres: LIPINY GÓRNE-BOROWINA, 23-423 POTOK GÓRNY DZ. NR EWID. 1489; 1488/1; 1483/4; 1483/6			
Inwestor: PARAFIA RZYMSKOKATOLICKA PW. M. B. CZĘSTOCHOWSKIEJ LIPINY GÓRNE-BOROWINA 1, 23-423 POTOK GÓRNY			
Branda: BUDOWLANA		Stadium projektu: PROJEKT ARCHYTEKTONICZNO-BUDOWLANY	
Projekt NR 08/03/2023	Nazwa rysunku OGRODZENIE FRONTOWE		Skala: 1:20
PROJEKTOWAŁ	Imię i nazwisko	Nr. upraw. Podpis	Data 01.2023 Nr Rys. 1
	mgr inż. Wojciech Bałicki	POK/0036/PWOK/14	
	spec. konstrukcyjno-budowlano	bez ograniczeń	
SPRAWDZIŁ	inż. Zbigniew Konopka	33,46/Tbg/78	Data 01.2023
	spec. konstr. bez ograniczeń, architektoniczne	w ograniczonym zakresie	
Zastrzegam się wszelkie prawa wynikające z Ustawy o prawie autorskim. Rysunek niniejszy nie może być w całości lub w części przetwarzany, udostępniany lub oddawany komukoświ, bez pisemnej zgody firmy Z.U.B. KONZBUD w Stalowej Woli.			