



Załącznik nr 7 do Uchwały Nr
Rady Gminy Spiczyn z dnia r.
miejscowość: Charleź

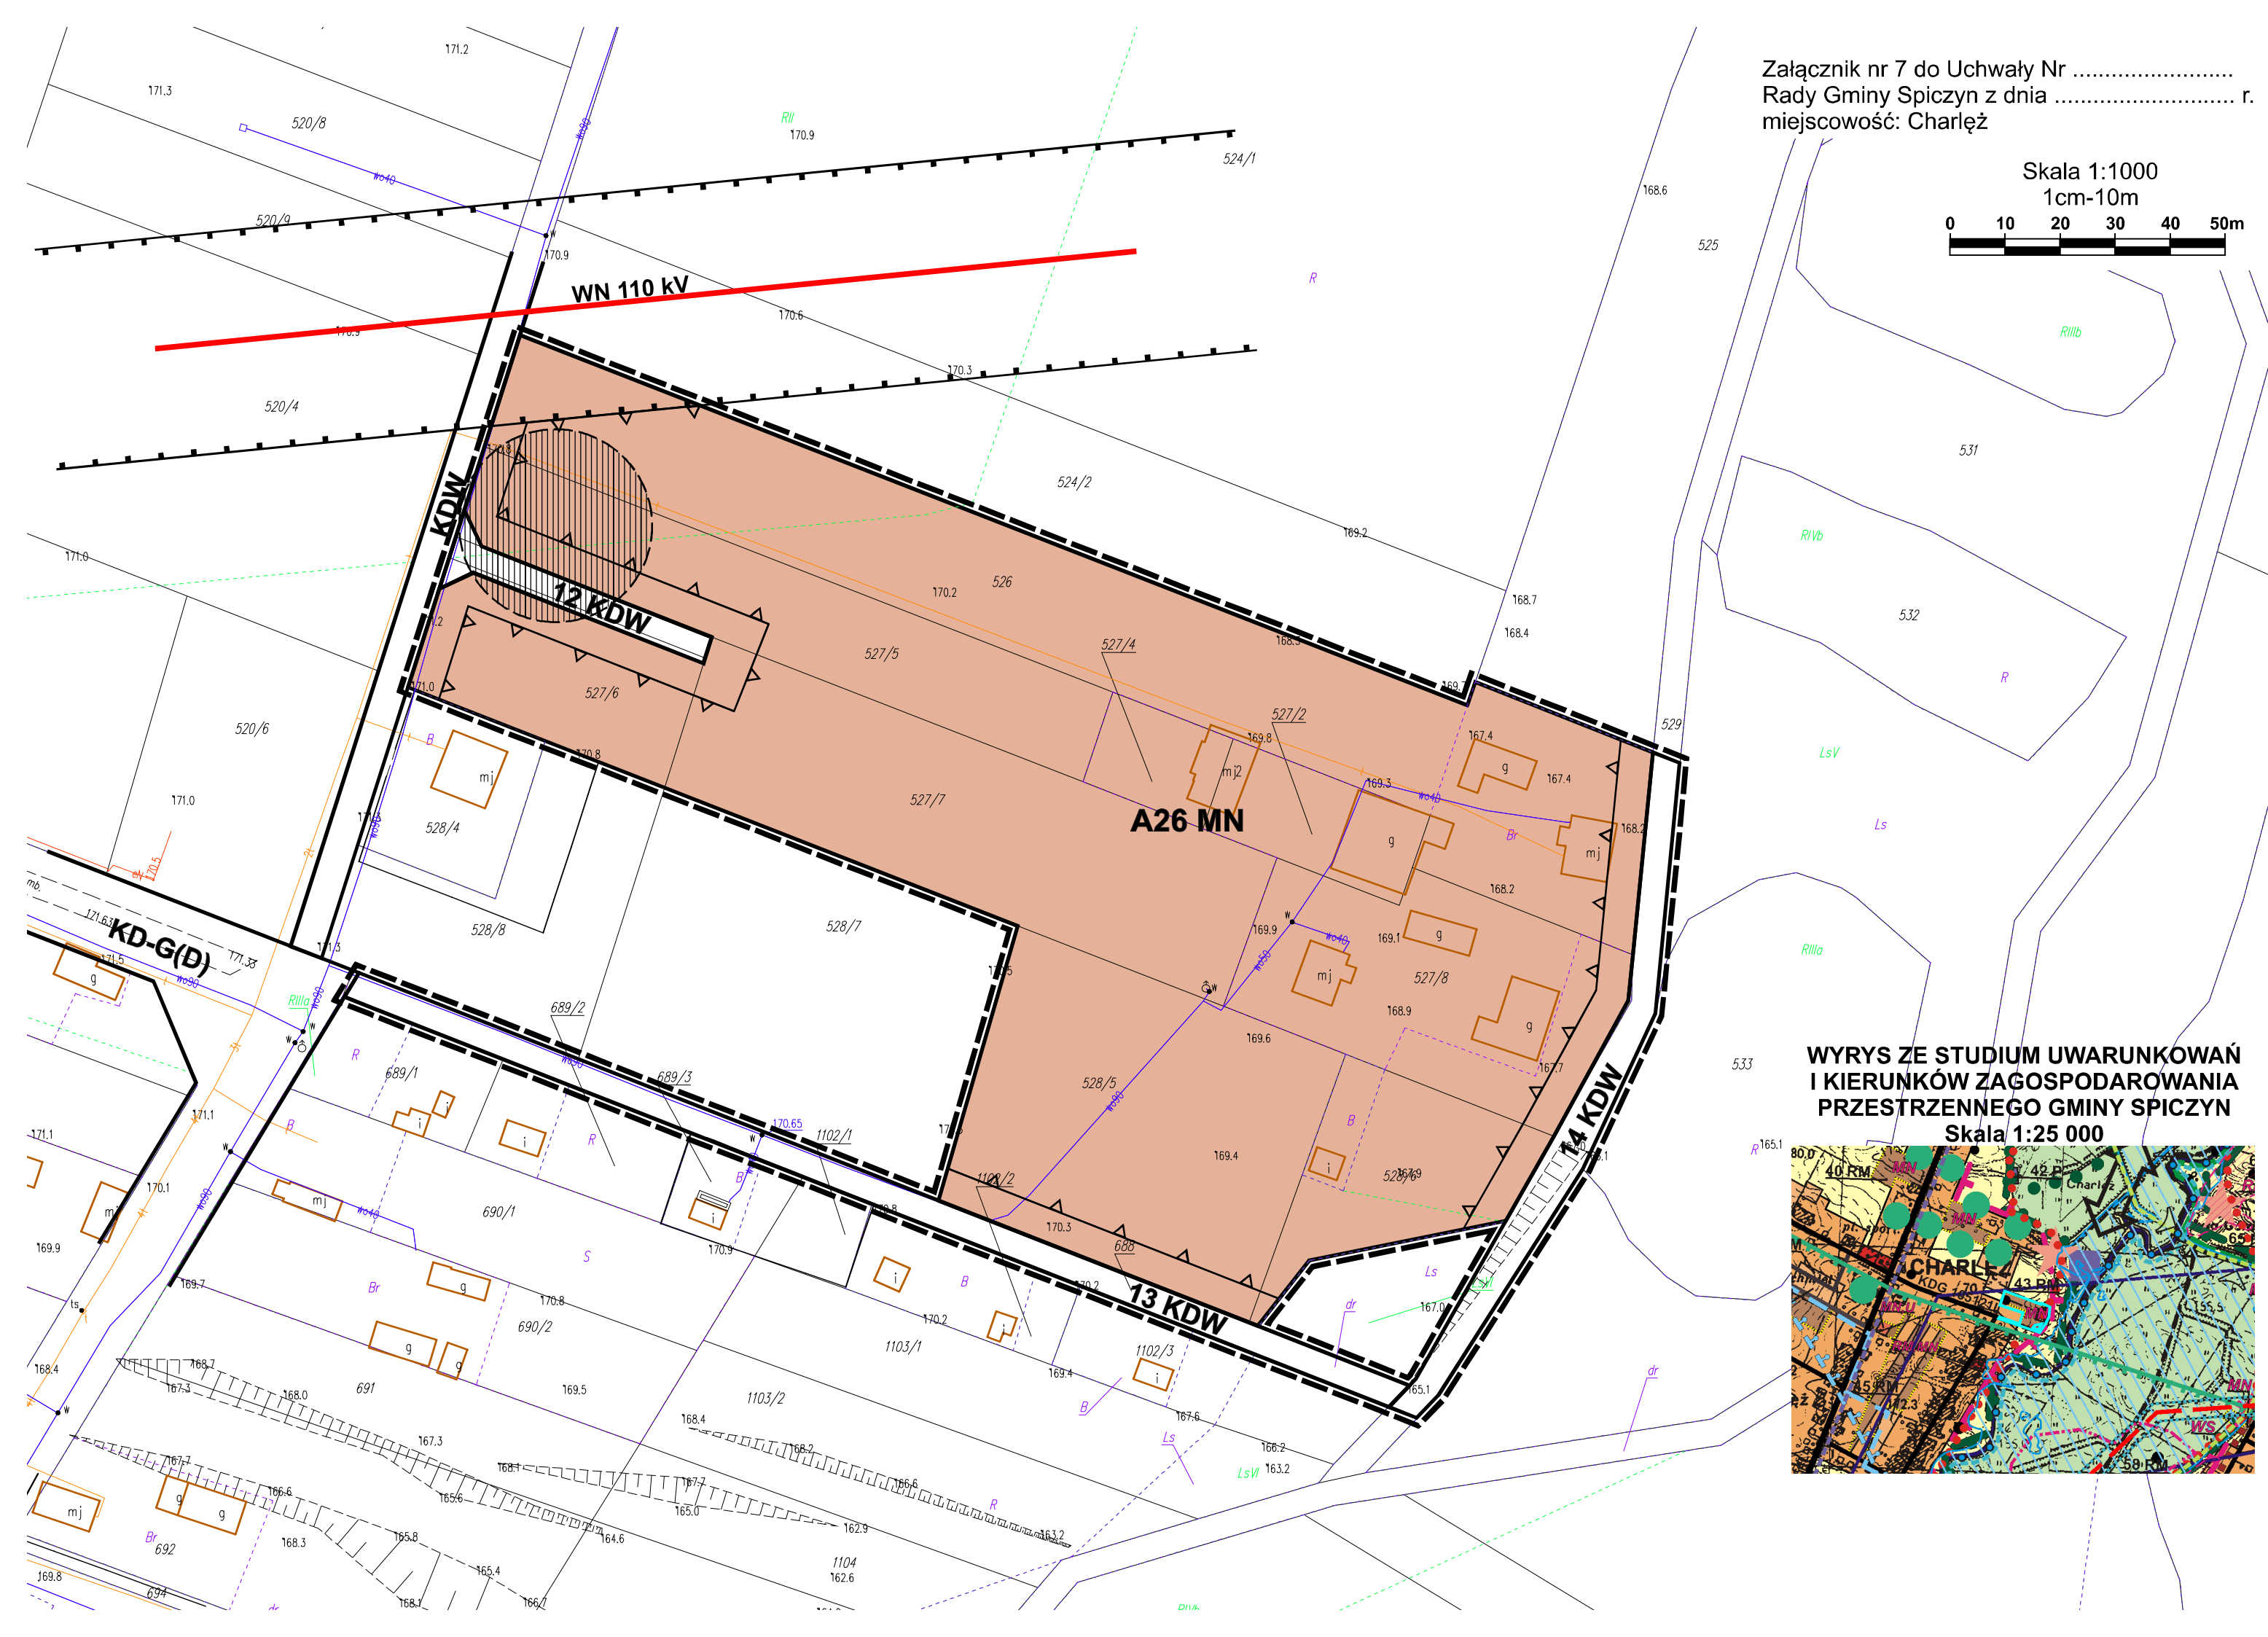

**WYRYS ZE STUDYUM UWARUNKOWAŃ
I KIERUNKÓW ZAGOSPODAROWANIA
PRZESTRZENNEGO GMINY SPICZYN**
Skala 1:25 000

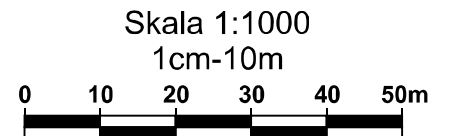