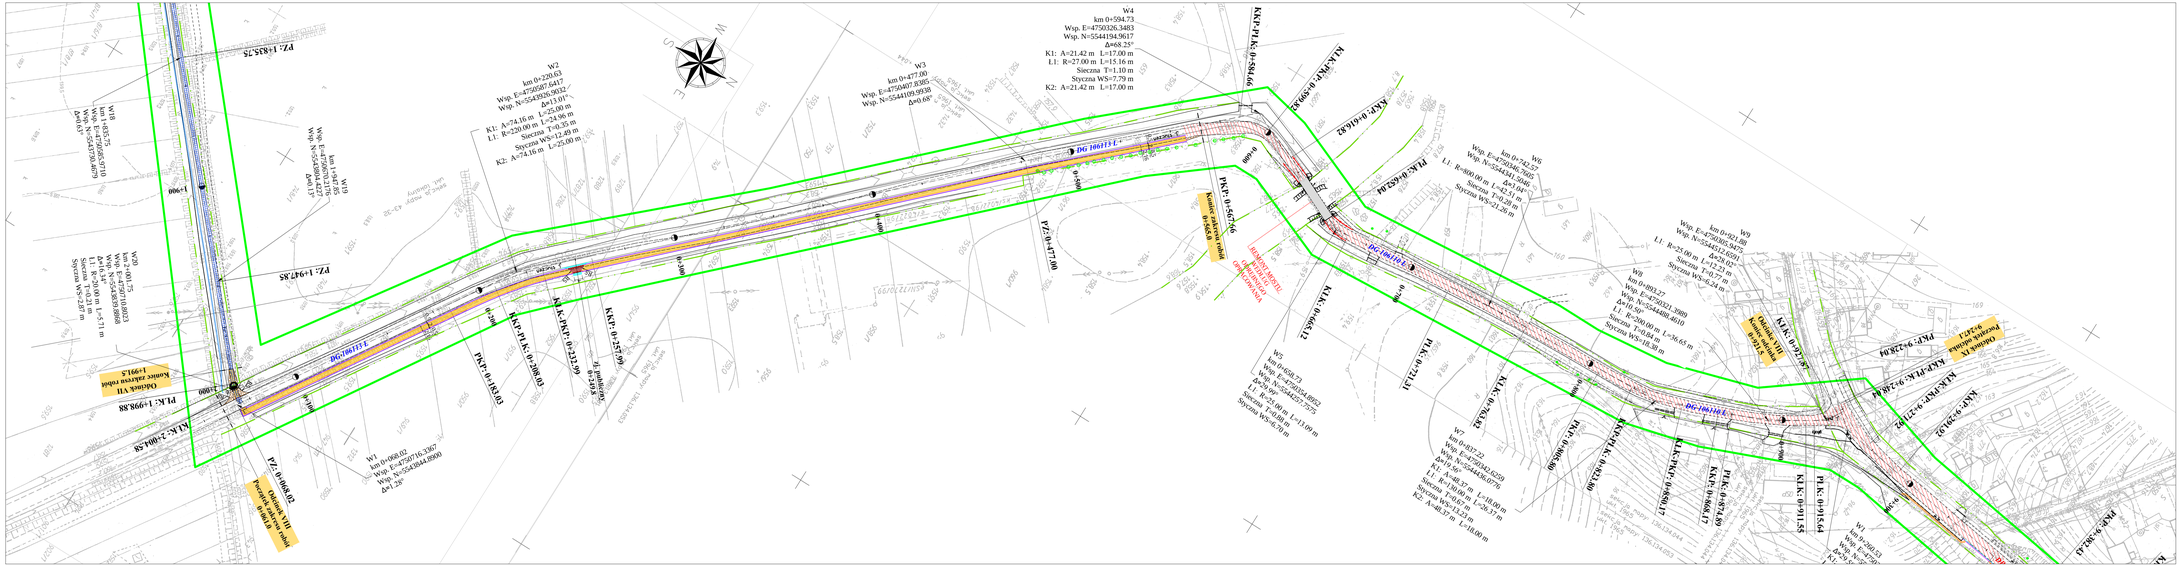
W1
W2
km 0+220.63
Wsp. E=4750587.6417
Wsp. N=5543936.9832
Δ=13.01°
K1: A=74.16 m L=25.00 m
L1: R=240.00 m L=24.96 m
Sieczna T=0.35 m
Styczna WS=12.49 m
K2: A=74.16 m L=25.00 m
W3
km 0+477.00
Wsp. E=4750407.8385
Wsp. N=5544169.9938
Δ=0.68°
W4
km 0+594.73
Wsp. E=4750326.3483
Wsp. N=5544194.9617
Δ=68.25°
K1: A=21.42 m L=17.00 m
L1: R=27.00 m L=15.16 m
Sieczna T=1.10 m
Styczna WS=7.79 m
K2: A=21.42 m L=17.00 m
PZ: 1+825.75
PZ: 1+997.85
PZ: 0+477.00
